


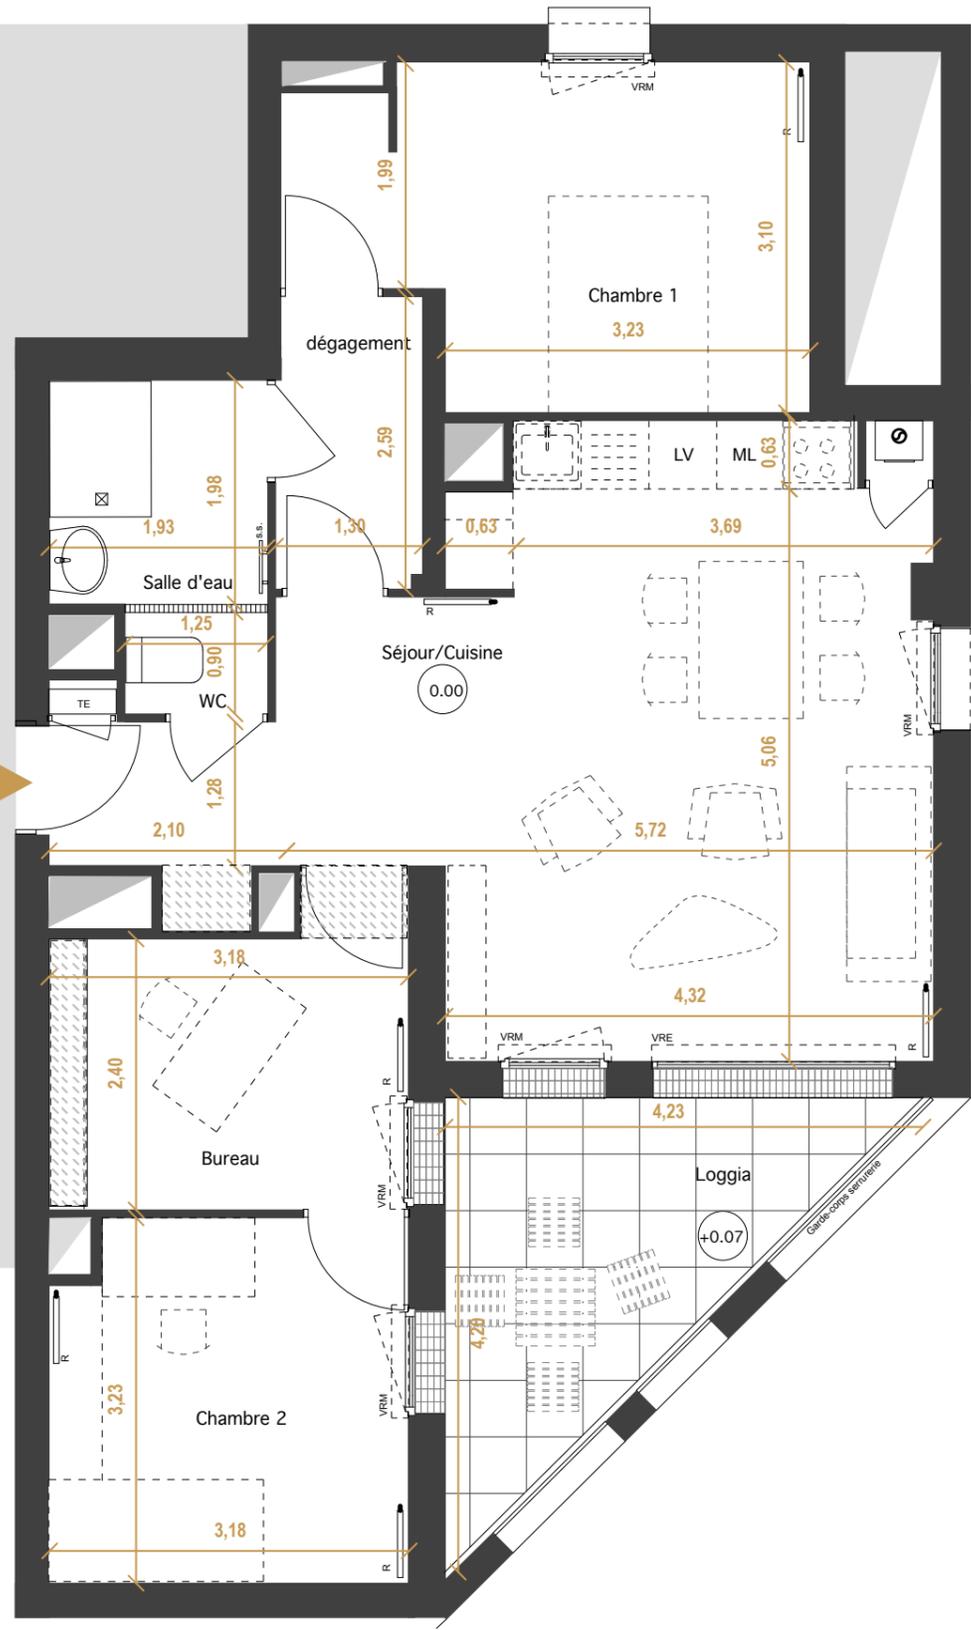


001 PSLA



NOTA : Le présent plan exprime les dispositions générales du logement, susceptibles d'adaptations techniques, de dimensions et d'organisation en fonction de nécessités techniques de réalisation.  
Les équipements ménagers (notés LV,LL, SL,Cuisson et Froid) et le mobilier, indiqués en pointillés, ne sont pas fournis. Les poutres, poteaux, soffites et faux-plafonds n'apparaissent pas systématiquement.

LEGENDE :

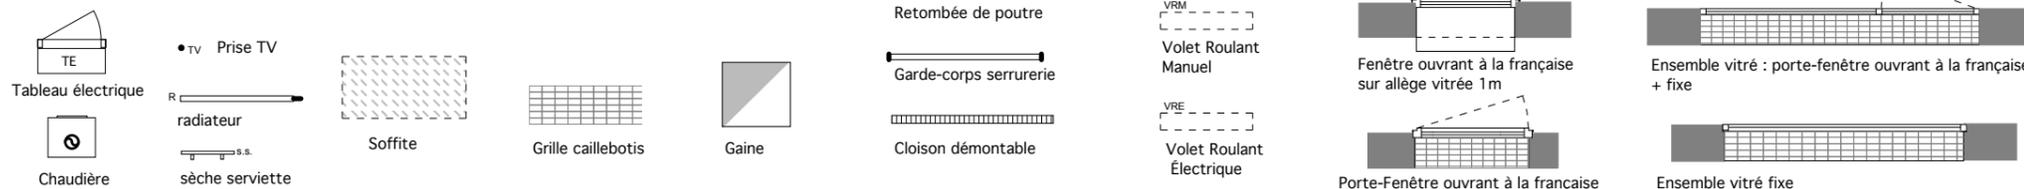

**JADEO**



◦ SAINT-JOSEPH DE PORTERIE ◦  
NANTES

RUE DU CHÊNE JAUNAI

BATI-NANTES  
BÂTISSEURS D'AVENIR



cdc habitat  
social

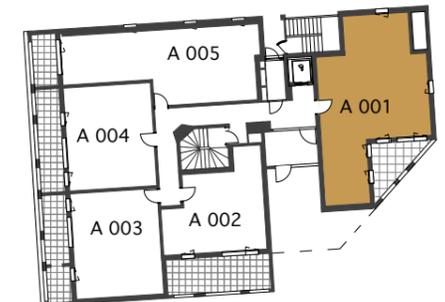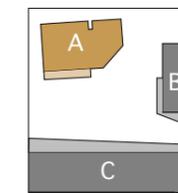

N° d'Appt.	Type	Niveau
<b>A 001</b>	<b>T3 bis</b>	<b>RDC</b>

SURFACES HABITABLES

Entrée +Pl.	3,10 m <sup>2</sup>
Séjour / Cuisine	27,40 m <sup>2</sup>
Dégagement	3,30 m <sup>2</sup>
Chambre 1 + Pl.	12,60 m <sup>2</sup>
Chambre 2	10,00 m <sup>2</sup>
Bureau	8,10 m <sup>2</sup>
Salle d'Eau	3,80 m <sup>2</sup>
Wc	1,10 m <sup>2</sup>

**69,40 m<sup>2</sup>**

Loggia	9,20 m <sup>2</sup>
--------	---------------------



**PLAN DE COMMERCIALISATION**

Édition : 20/10/2020

Indice A