


505 RP


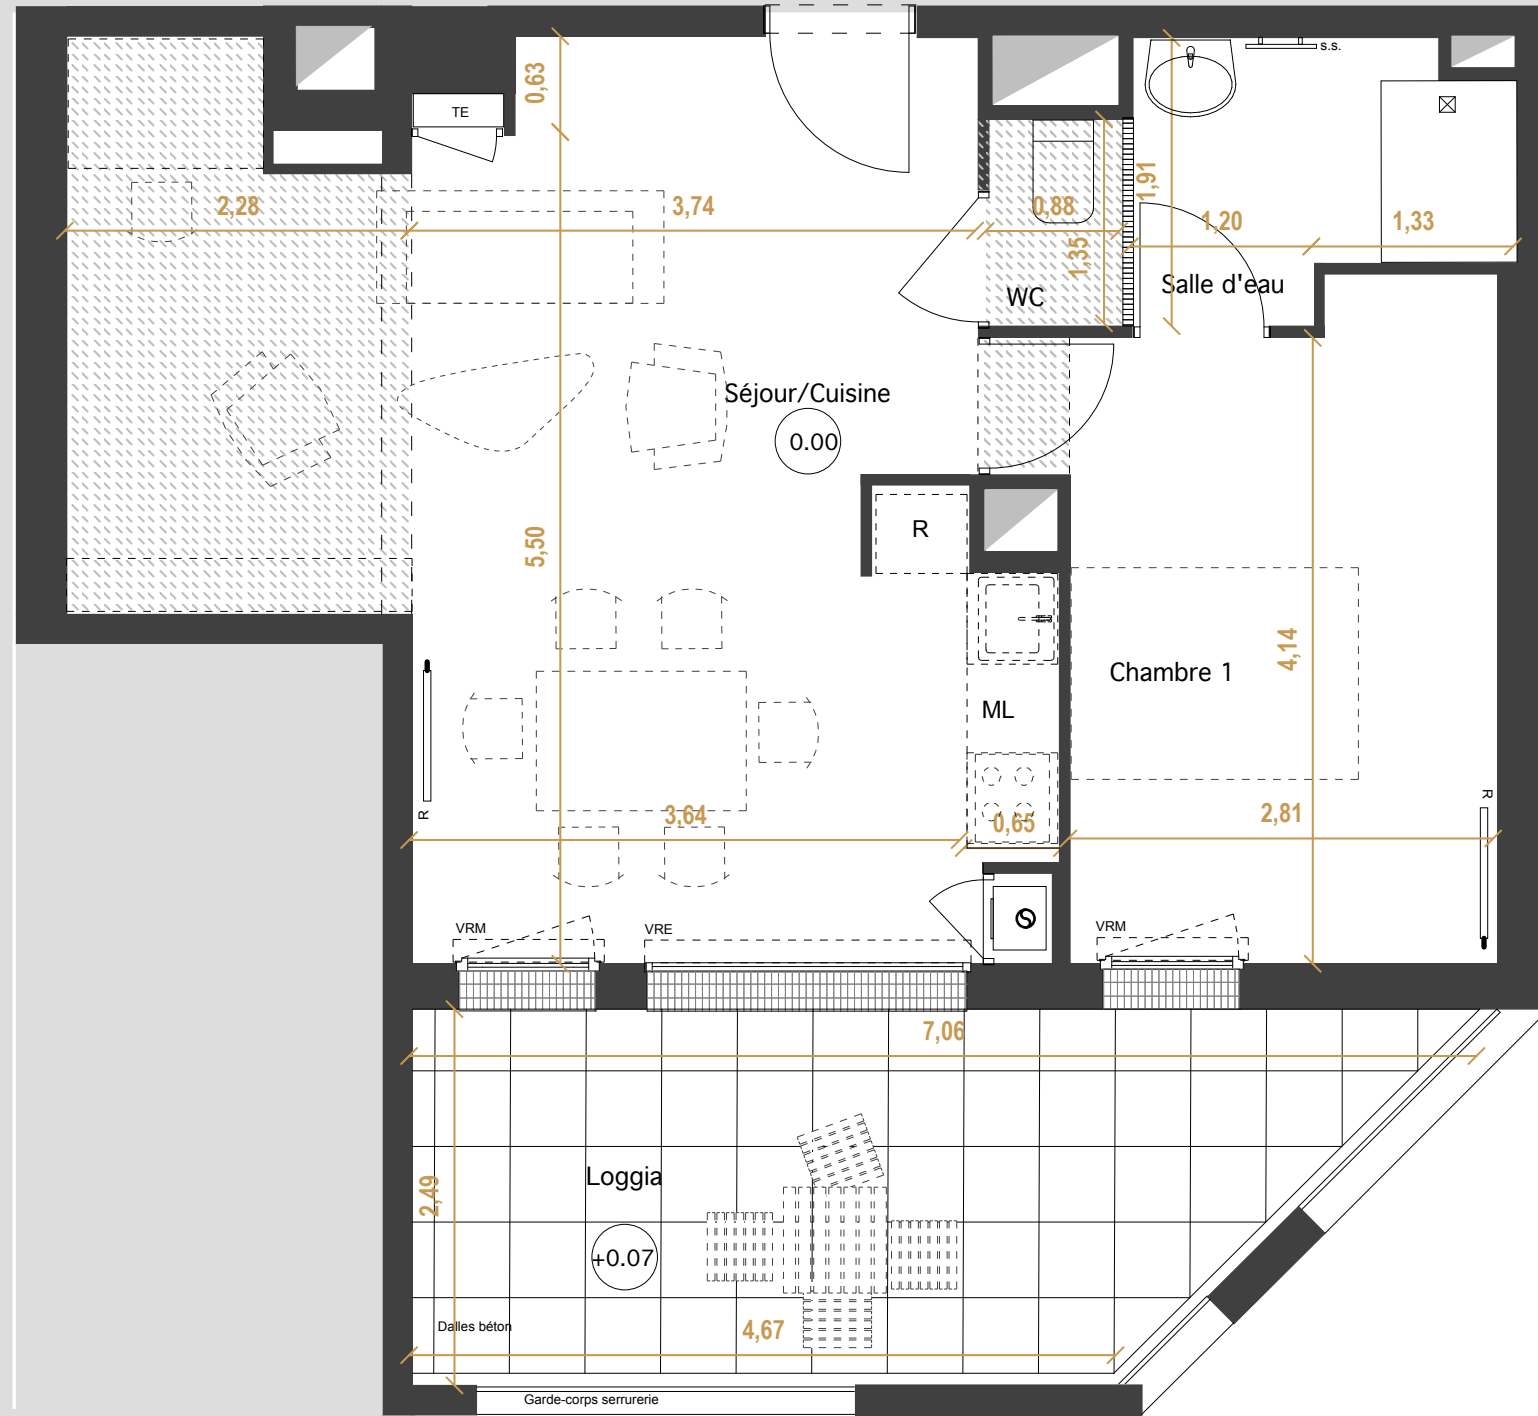


JADEO

◦ SAINT-JOSEPH DE PORTERIE ◦
NANTES

RUE DU CHÊNE JAUNAI

BATI-NANTES
BÂTISSEURS D'AVENIR

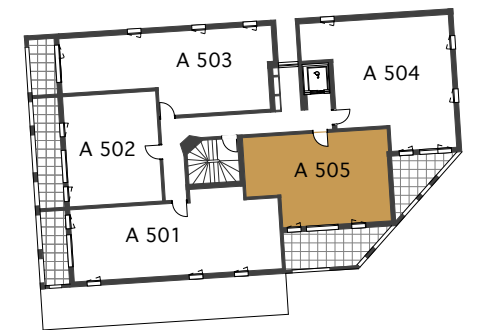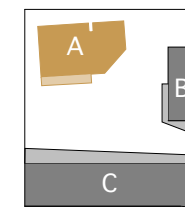


N° d'Appt.	Type	Niveau
A 505	T2	5

SURFACES HABITABLES

Séjour/ Cuisine + Pl.	31,50 m ²
Chambre 1 + Pl.	12,60 m ²
Salle d'Eau	4,10 m ²
WC	1,20 m ²
	49,40 m²
Loggia	14,70 m ²

NOTA : Le présent plan exprime les dispositions générales du logement, susceptibles d'adaptations techniques, de dimensions et d'organisation en fonction de nécessités techniques de réalisation.
Les équipements ménagers (notés LV,LL, SL,Cuisson et Froid) et le mobilier, indiqués en pointillés, ne sont pas fournis. Les poutres, poteaux, soffites et faux-plafonds n'apparaissent pas systématiquement.

LEGENDE :

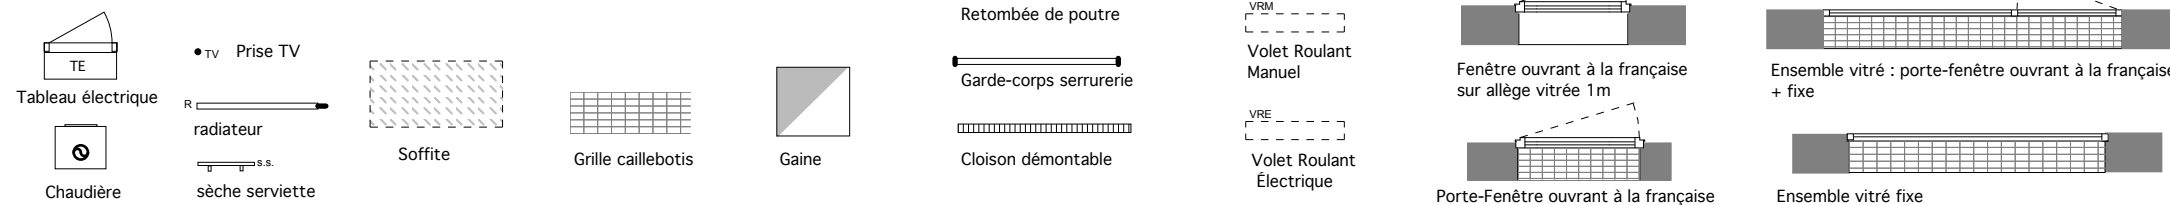

PLAN DE COMMERCIALISATION

Édition : 20/10/2020

Indice A