





C1- 301
PSLA

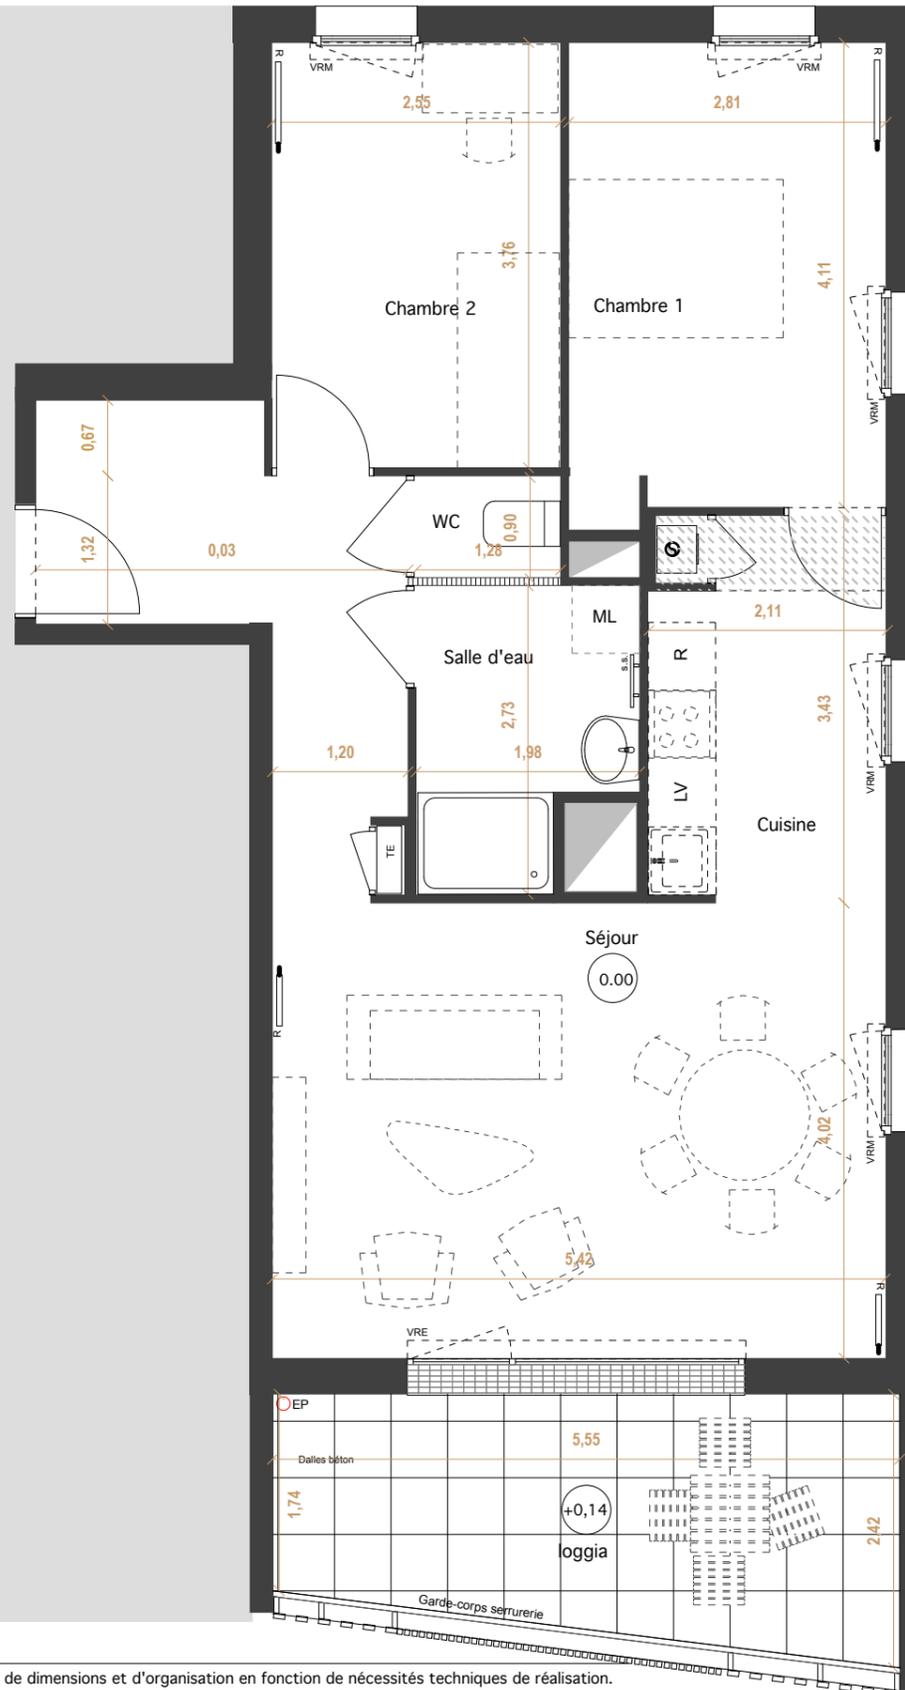

NOTA : Le présent plan exprime les dispositions générales du logement, susceptibles d'adaptations techniques, de dimensions et d'organisation en fonction de nécessités techniques de réalisation.
Les équipements ménagers (notés LV,LL, SL,Cuisson et Froid) et le mobilier, indiqués en pointillés, ne sont pas fournis. Les poutres, poteaux, soffites et faux-plafonds n'apparaissent pas systématiquement.

LEGENDE :

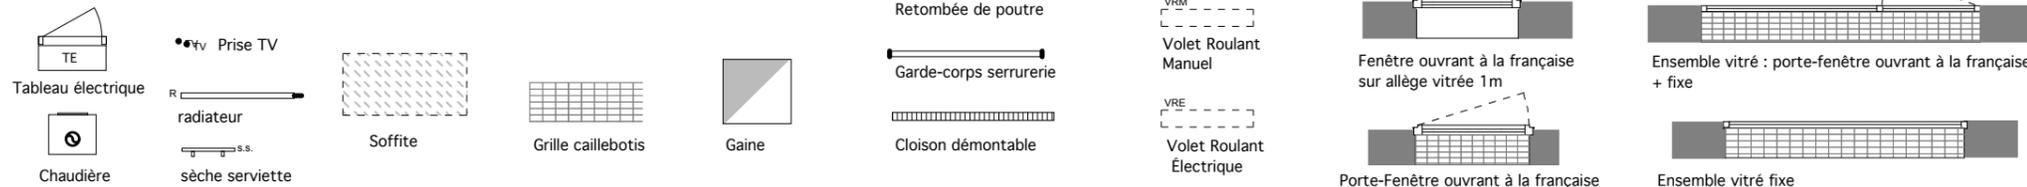



JADEO
◦ SAINT-JOSEPH DE PORTERIE ◦
NANTES

COURS JEANNE ALLAIN

BATI-NANTES
BÂTISSEURS D'AVENIR



cdc habitat
social

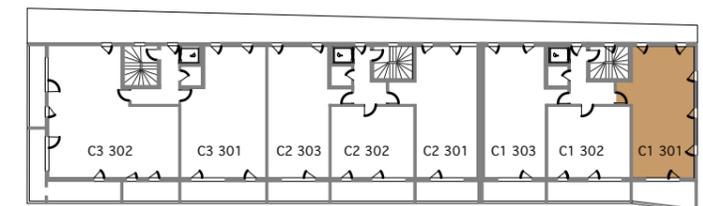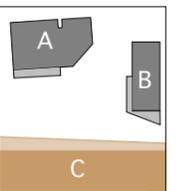

N° d'Appt.	Type	Niveau
C1-301	T3	3
SURFACES HABITABLES		
Entrée dégagement +Pl.		8,30 m ²
Séjour		21,80 m ²
Cuisine		7,10 m ²
Chambre 1+Pl.		11,50 m ²
Chambre 2		9,55 m ²
Salle d'Eau		4,70 m ²
WC		1,20 m ²
		64,15 m²
Loggia		11,60 m ²



PLAN DE COMMERCIALISATION

Édition : 20/10/2020

Indice A