



**C1- 303**  
PSLA

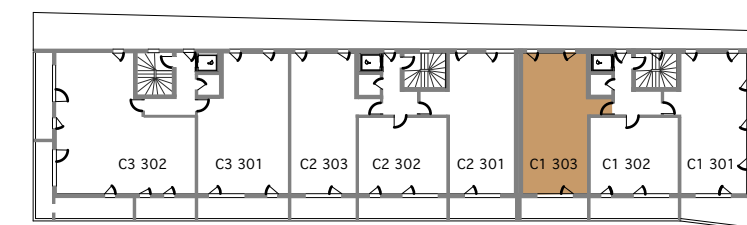

**JADEO**  
◦ SAINT-JOSEPH DE PORTERIE ◦  
NANTES


COURS JEANNE ALLAIN

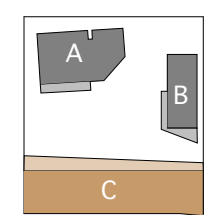

N° d'Appt.	Type	Niveau
<b>C1-303</b>	<b>T3</b>	<b>3</b>
SURFACES HABITABLES		
Entrée		5,30 m <sup>2</sup>
dégagement +Pl.		4,05 m <sup>2</sup>
Séjour / Cuisine		26,30 m <sup>2</sup>
Chambre 1		11,50 m <sup>2</sup>
Chambre 2		9,30 m <sup>2</sup>
Salle d'Eau		4,40 m <sup>2</sup>
WC		1,20 m <sup>2</sup>
		<b>62,05 m<sup>2</sup></b>
Loggia		9,55 m <sup>2</sup>

NOTA : Le présent plan exprime les dispositions générales du logement, susceptibles d'adaptations techniques, de dimensions et d'organisation en fonction de nécessités techniques de réalisation. Les équipements ménagers (notés LV,LL, SL,Cuisson et Froid) et le mobilier, indiqués en pointillés, ne sont pas fournis. Les poutres, poteaux, soffites et faux-plafonds n'apparaissent pas systématiquement.

LEGENDE :

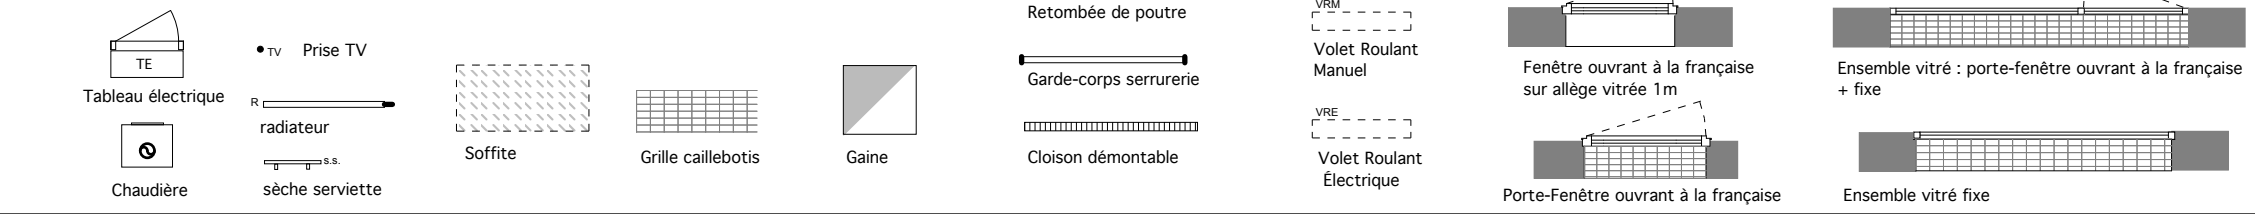

**PLAN DE COMMERCIALISATION**

Édition : 20/10/2020

Indice A