


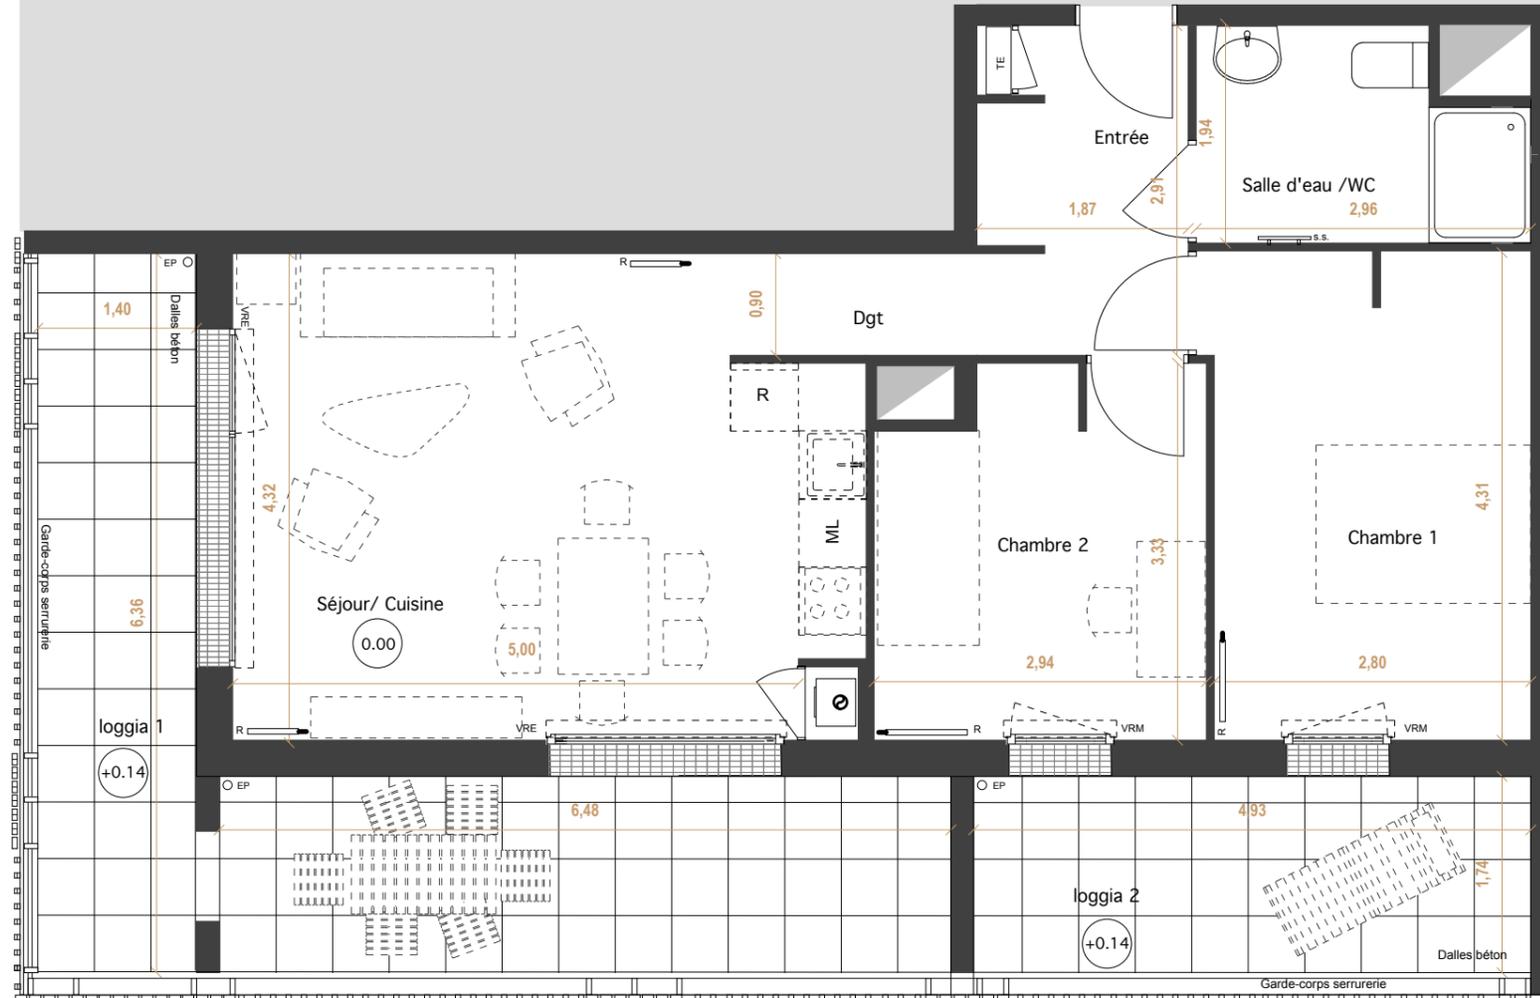

C3-202 PSLA



JADEO



◦ SAINT-JOSEPH DE PORTERIE ◦
N A N T E S

COURS JEANNE ALLAIN

BATI-NANTES
BÂTISSEURS D'AVENIR




cdc habitat
social

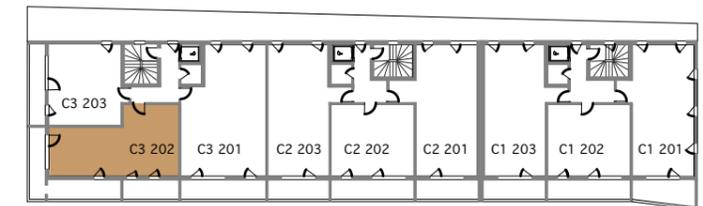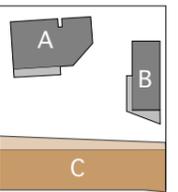

N° d'Appt.	Type	Niveau
C3-202	T3	2
SURFACES HABITABLES		
Entrée + Pl. dégagement		3,40 m2
Séjour / Cuisine		22,80 m2
Chambre 1 = Pl.		12,20 m2
Chambre 2 + Pl.		9,20 m2
Salle d'Eau / Wc		5,10 m2
		56,30 m2
Loggia 1		20,20 m2
Loggia 2		8,55 m2

NOTA : Le présent plan exprime les dispositions générales du logement, susceptibles d'adaptations techniques, de dimensions et d'organisation en fonction de nécessités techniques de réalisation.
Les équipements ménagers (notés LV,LL, SL,Cuisson et Froid) et le mobilier, indiqués en pointillés, ne sont pas fournis. Les poutres, poteaux, soffites et faux-plafonds n'apparaissent pas systématiquement.

LEGENDE :

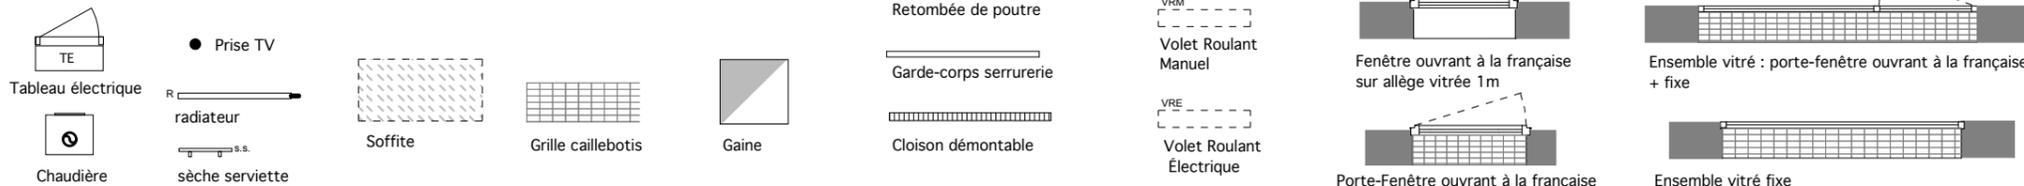

PLAN DE COMMERCIALISATION

Édition : 20/10/2020

Index A