

Bâtiment	Logement	Type	Niveau
A	05	T5	RDC


SURFACE HABITABLE

Entrée	3.0 m ²
Séjour	22.8 m ²
Cuisine	19.0 m ²
Cellier	4.5 m ²
WC	1.4 m ²
Salle de bain	5.0 m ²
DGT	4.7 m ²
Chambre 1	9.5 m ²
Chambre 2	11.1 m ²
Chambre 3	10.7 m ²
Chambre 4	10.6 m ²
Dressing	3.6 m ²
Salle d'eau	6.1 m ²

SURFACE TOTALE	112,0 m ²
-----------------------	----------------------

Jardin	46.6 m ²
--------	---------------------

PLAN DE REPERAGE

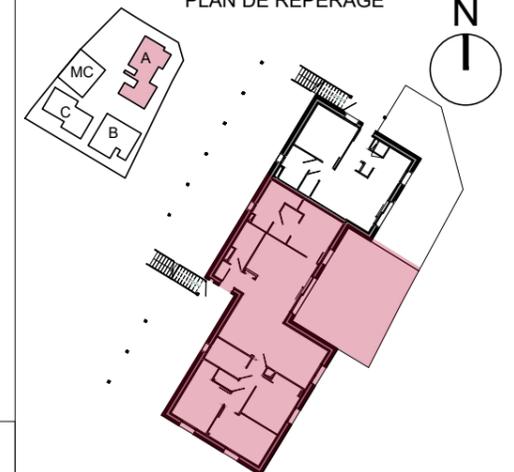


PLAN DE VENTE

06.05.2024

INDICE : 1

Scheubel + Genty ARCHITECTES

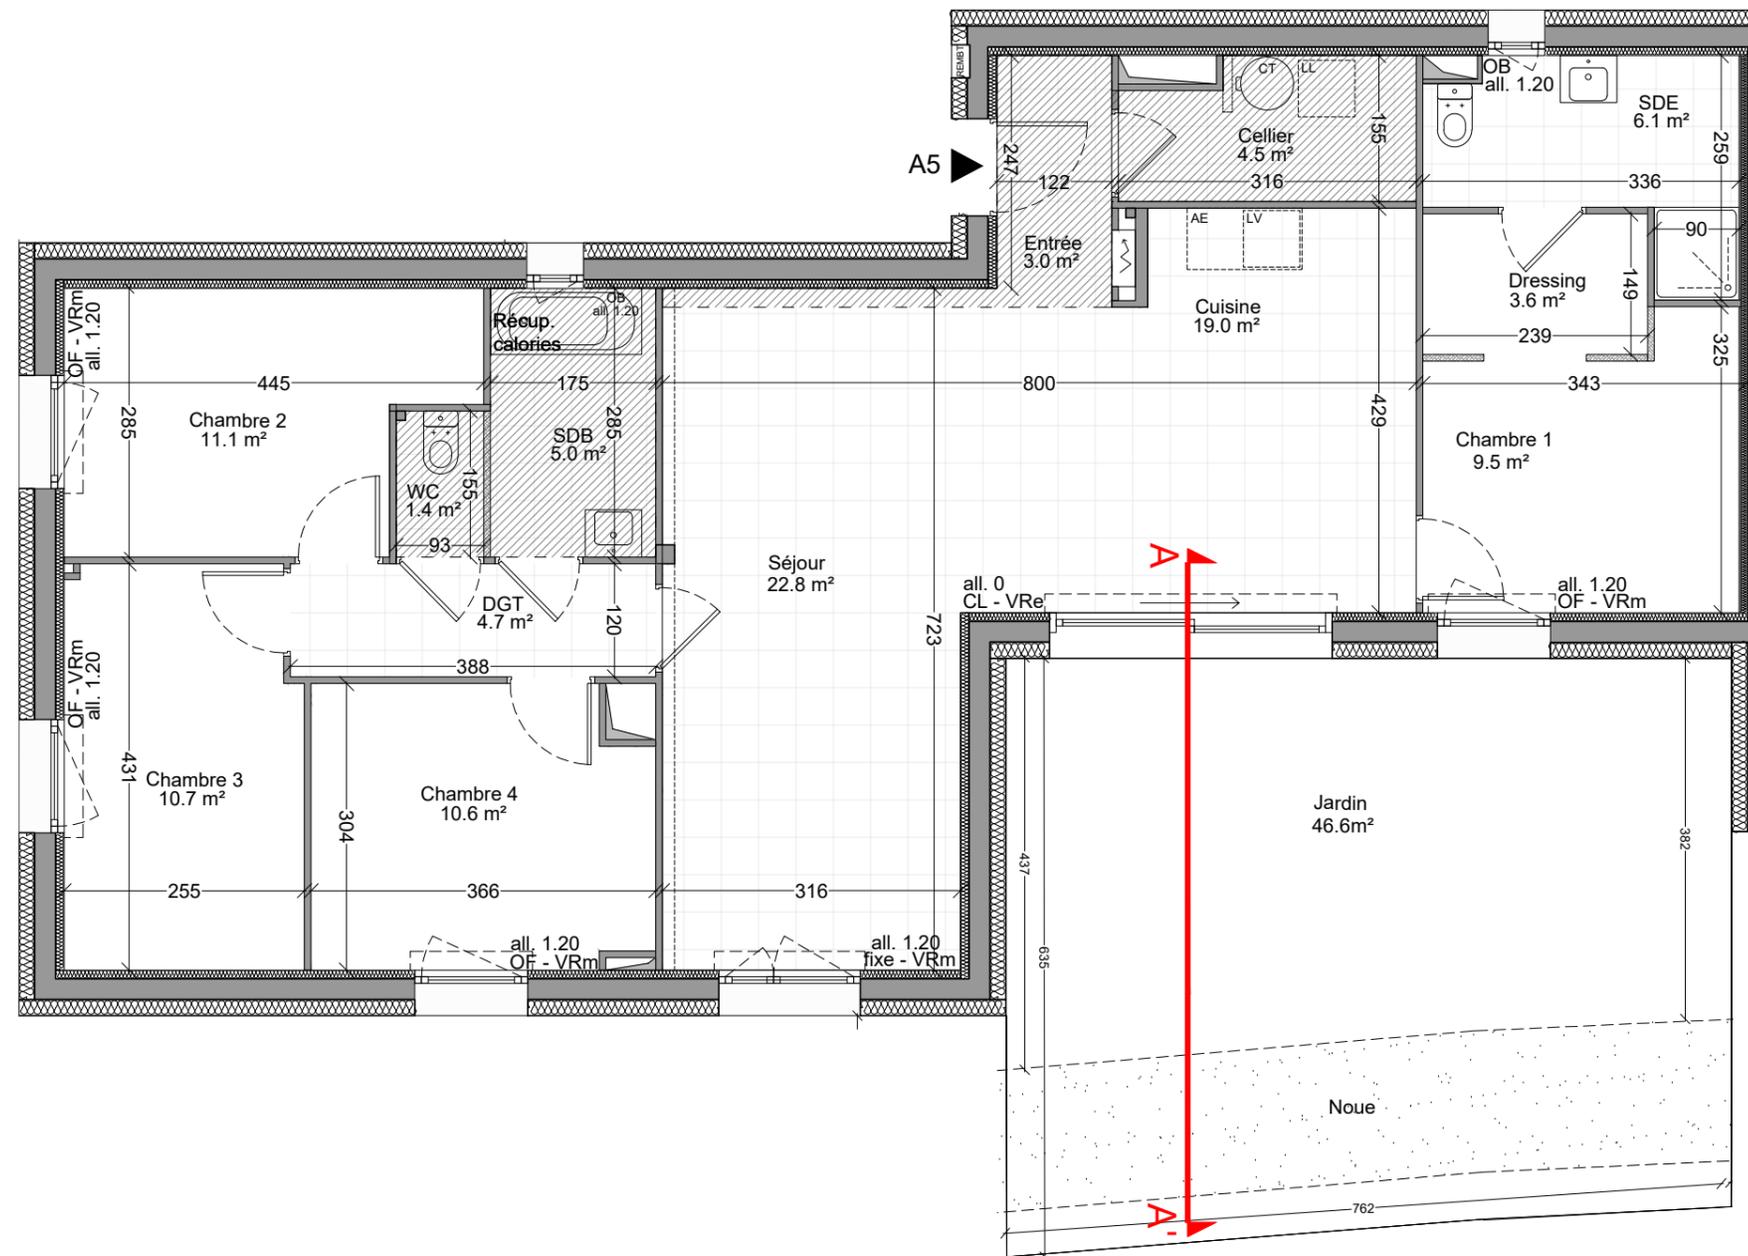

A la suite des Travaux Modificatifs Acquéreurs,
Ce logement sera livré non accessible mais adaptable aux personnes à mobilité réduite.



LEGENDE TECHNIQUE

	Gaine technique		Soffite		VRm Volet roulant manuel		OB Oscillo-battant
	GTL		VRe Volet roulant électrique		CT Chauffe-eau Thermodynamique		Fi Vitrage fixe
	AE Attentes évier		PF Porte-fenêtre		CL Porte coulissante		OF Ouvrant à la française

Les surfaces, côtes, gaines, retombées, soffites et faux-plafonds ainsi que l'emplacement des sanitaires ne sont pas tous figurés ou le sont à titre indicatif. Des modifications sont susceptibles d'être apportées à ce plan en fonction des impératifs administratifs, des contraintes techniques de conception et des tolérances d'exécution, tant en ce qui concerne les dimensions libres que les équipements et les réseaux divers, les appareillages sanitaires et électriques.

Habitat participatif



BEAUCOUZÉ

Avenue Olympe de Gouges



Bâtiment	Logement	Type	Niveau
A	05	T5	RDC


SURFACE HABITABLE

Entrée	3.0 m ²
Séjour	22.8 m ²
Cuisine	19.0 m ²
Cellier	4.5 m ²
WC	1.4 m ²
Salle de bain	5.0 m ²
DGT	4.7 m ²
Chambre 1	9.5 m ²
Chambre 2	11.1 m ²
Chambre 3	10.7 m ²
Chambre 4	10.6 m ²
Dressing	3.6 m ²
Salle d'eau	6.1 m ²

SURFACE TOTALE	112,0 m ²
-----------------------	----------------------

Jardin	46.6 m ²
--------	---------------------

PLAN DE REPERAGE

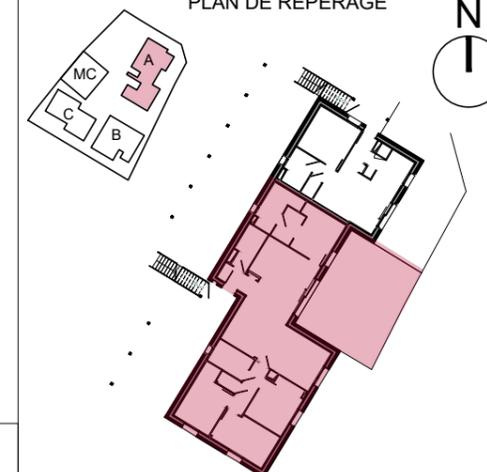

A la suite des Travaux Modificatifs Acquéreurs,
Ce logement sera livré non accessible mais adaptable aux personnes à mobilité réduite.

LEGENDE TECHNIQUE

Gaine technique	Soffite	VRm Volet roulant manuel	OB Oscillo-battant
GTL	Chauffe-eau Thermodynamique	VRe Volet roulant électrique	Fi Vitrage fixe
AE Attentes évier	PF Porte-fenêtre	CL Porte coulissante	OF Ouvrant à la française

Les surfaces, côtes, gaines, retombées, soffites et faux-plafonds ainsi que l'emplacement des sanitaires ne sont pas tous figurés ou le sont à titre indicatif. Des modifications sont susceptibles d'être apportées à ce plan en fonction des impératifs administratifs, des contraintes techniques de conception et des tolérances d'exécution, tant en ce qui concerne les dimensions libres que les équipements et les réseaux divers, les appareillages sanitaires et électriques.

PLAN DE VENTE

06.05.2024 INDICE : 1

Scheubel + Genty ARCHITECTES