

Bâtiment	Logement	Type	Niveau
B	05	T2	RDC


SURFACE HABITABLE

Entrée	6.5 m ²
Séjour-cuisine	22.7 m ²
Chambre	14.4 m ²
Cellier	2.9 m ²
Salle d'eau	5.2 m ²

SURFACE TOTALE	51,7 m ²
-----------------------	---------------------

Jardin	46.8 m ²
--------	---------------------

PLAN DE REPERAGE

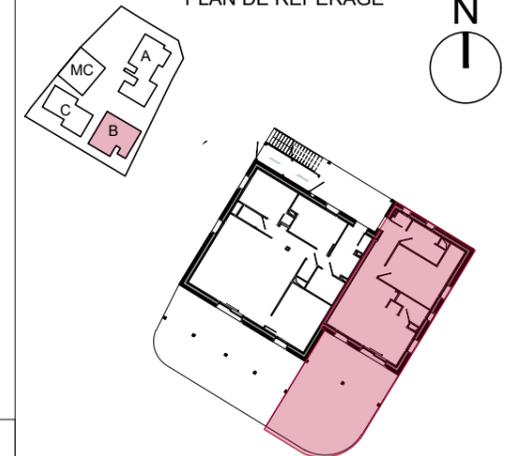


PLAN DE VENTE

06.05.2024

INDICE : 1

Scheubel + Genty ARCHITECTES

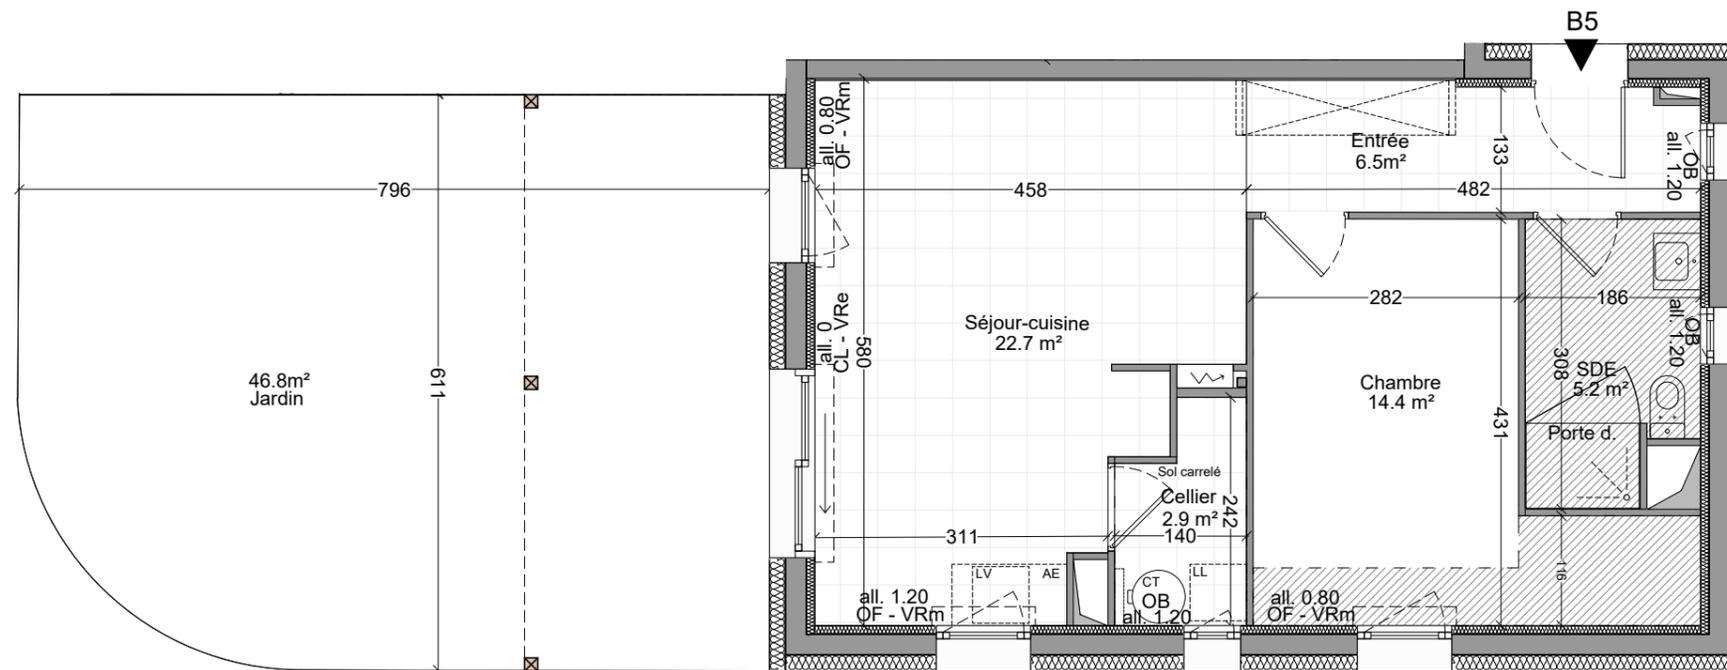

LEGENDE TECHNIQUE

Gaine technique	Soffite	VRm Volet roulant manuel	OB Oscillo-battant
GTL	VRe Volet roulant électrique	Fi Vitrage fixe	
AE Attentes évier	PF Porte-fenêtre	CL Porte coulissante	OF Ouvrant à la française

Les surfaces, côtes, gaines, retombées, soffites et faux-plafonds ainsi que l'emplacement des sanitaires ne sont pas tous figurés ou le sont à titre indicatif. Des modifications sont susceptibles d'être apportées à ce plan en fonction des impératifs administratifs, des contraintes techniques de conception et des tolérances d'exécution, tant en ce qui concerne les dimensions libres que les équipements et les réseaux divers, les appareillages sanitaires et électriques.