



Bâtiment	Logement	Type	Niveau
C	04	T4-T	RDC

SURFACE HABITABLE

RDC	
Entrée-cuisine	12.3 m ²
Séjour	18.9 m ²
RGT(x2)	2.6 m ²
Cellier	3.1 m ²
Salle d'eau	4.8 m ²
R+1	
DGT	3.9 m ²
Chambre 1	8.5 m ²
Chambre 2	8.8 m ²
Studio	13.1 m ²
Salle d'eau	2.9 m ²
R+2	
Mezzanine 1	2.3 m ²
Mezzanine 2	2.3 m ²
Mezzanine 3	3.1 m ²

SURFACE TOTALE	86,6 m ²
Jardin	13.3 m ²

PLAN DE REPERAGE

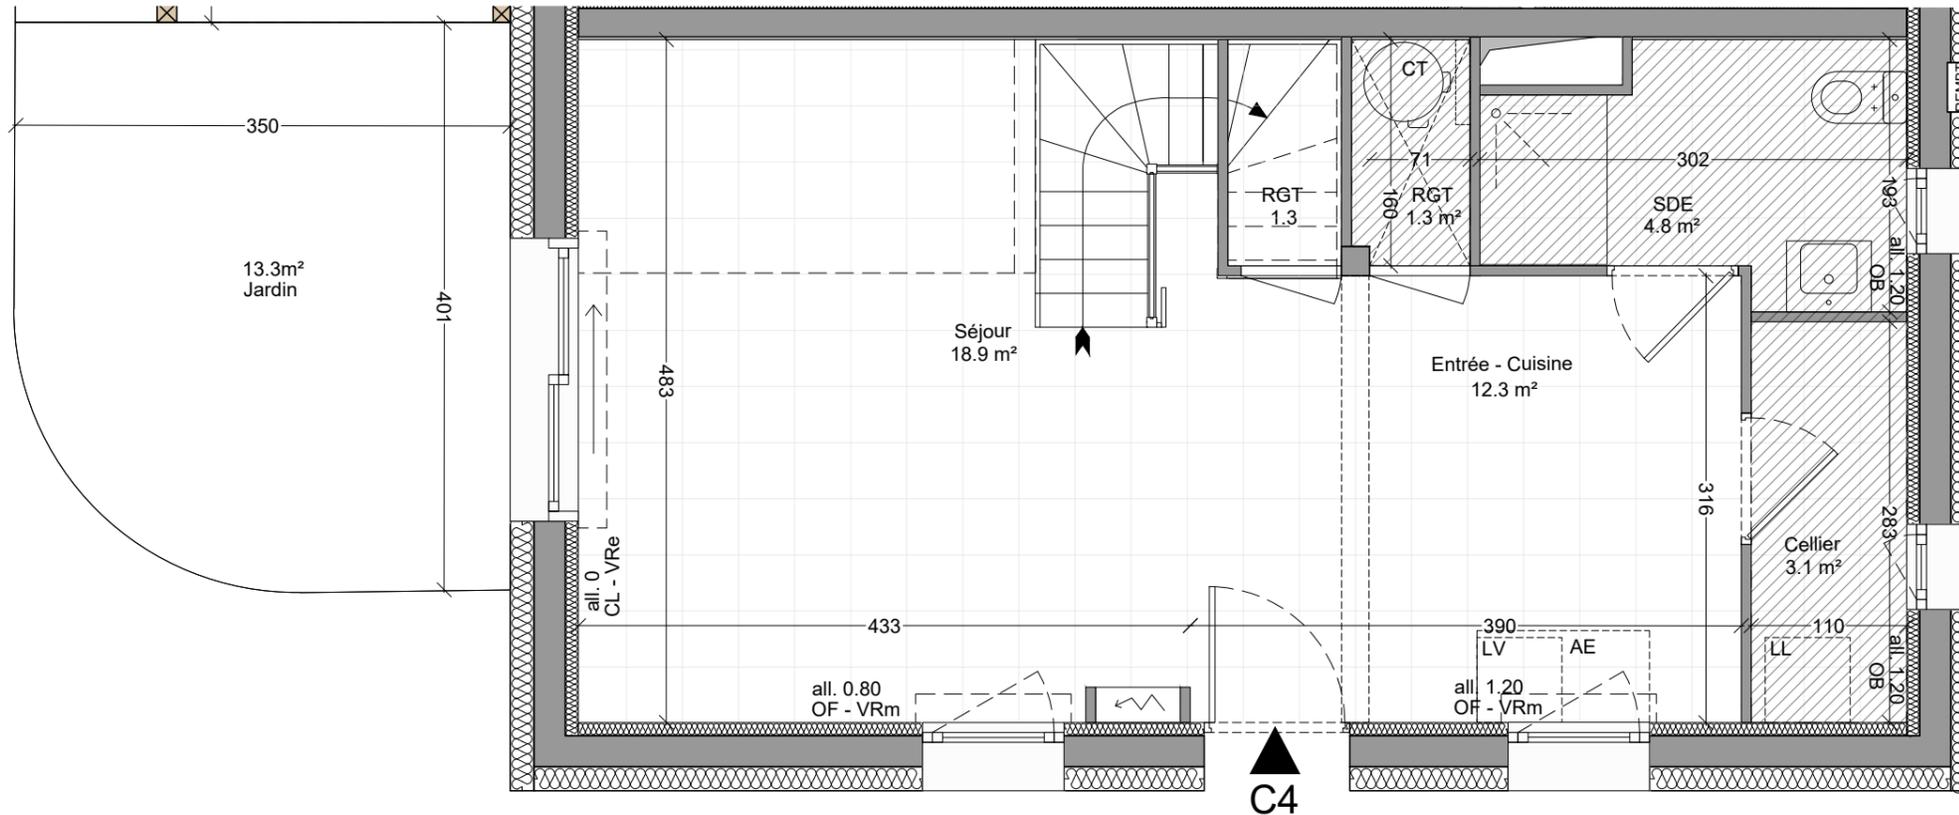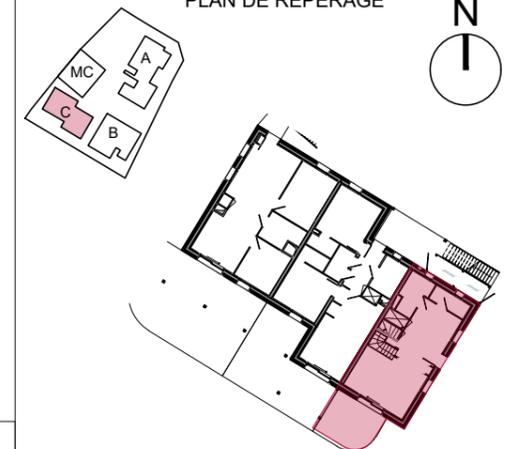

LEGENDE TECHNIQUE

Gaine technique	Soffite	VRm Volet roulant manuel	OB Oscillo-battant
GTL	CT Chauffe-eau Thermodynamique	VRe Volet roulant électrique	Fi Vitrage fixe
AE Attentes évier	PF Porte-fenêtre	CL Porte coulissante	OF Ouvrant à la française

Les surfaces, côtes, gaines, retombées, soffites et faux-plafonds ainsi que l'emplacement des sanitaires ne sont pas tous figurés ou le sont à titre indicatif. Des modifications sont susceptibles d'être apportées à ce plan en fonction des impératifs administratifs, des contraintes techniques de conception et des tolérances d'exécution, tant en ce qui concerne les dimensions libres que les équipements et les réseaux divers, les appareillages sanitaires et électriques.

PLAN DE VENTE

06.05.2024

INDICE : 1

Scheubel + Genty ARCHITECTES

Habitat participatif



BEAUCOUZÉ

Avenue Olympe de Gouges



Bâtiment	Logement	Type	Niveau
C	04	T4-T	R+1

SURFACE HABITABLE

RDC

Entrée-cuisine	12.3 m ²
Séjour	18.9 m ²
RGT (x2)	2.6 m ²
Cellier	3.1 m ²
Salle d'eau	4.8 m ²

R+1

DGT	3,9 m ²
Chambre 1	8,5 m ²
Chambre 2	8,8 m ²
Studio	13,1 m ²
Salle d'eau	2,9 m ²



R+2

Mezzanine 1	2.3 m ²
Mezzanine 2	2.3 m ²
Mezzanine 3	3.1 m ²

SURFACE TOTALE	86,6 m²
-----------------------	---------------------------

Jardin	13.3 m ²
--------	---------------------

PLAN DE REPERAGE

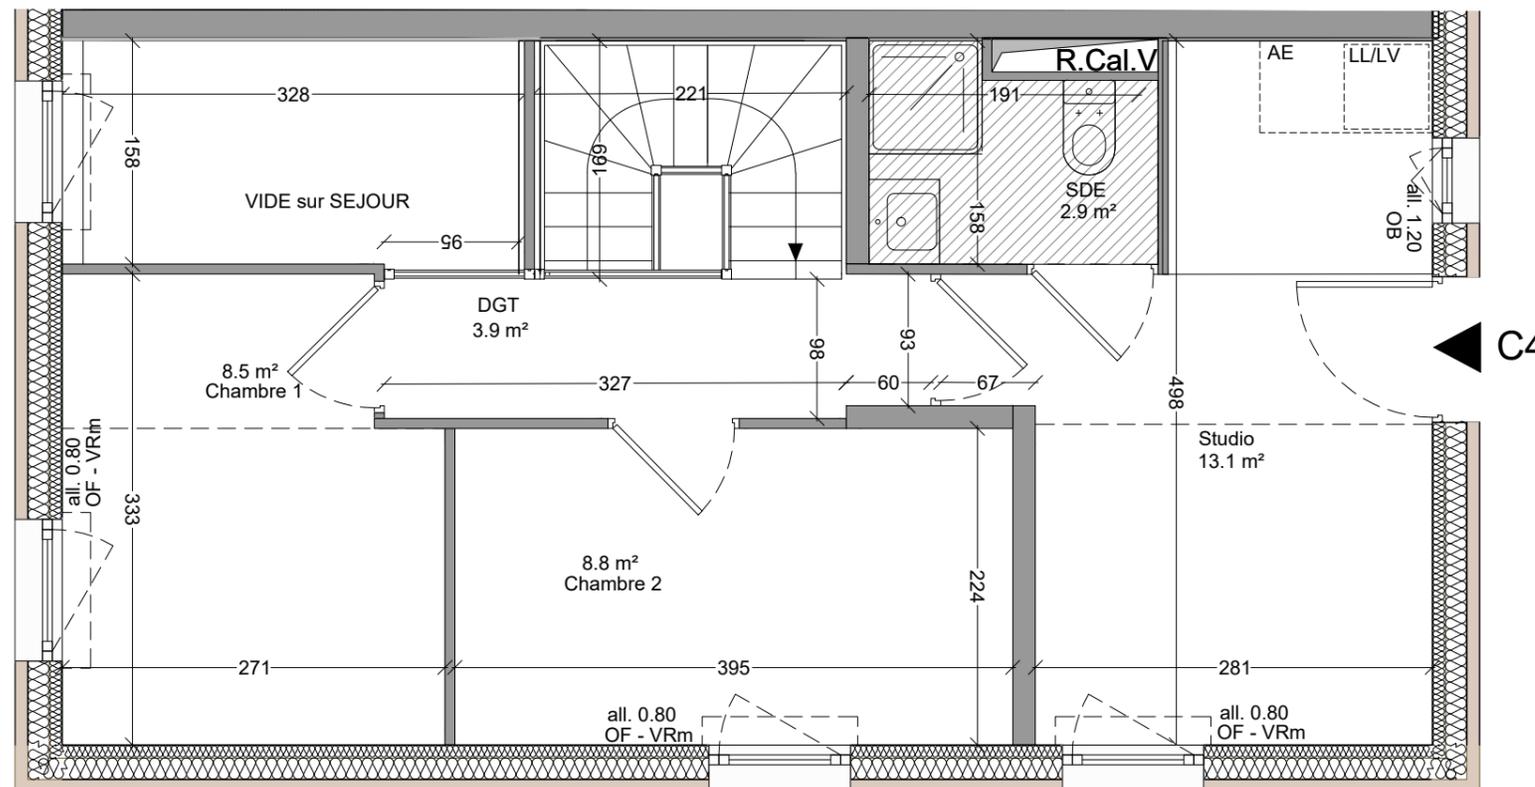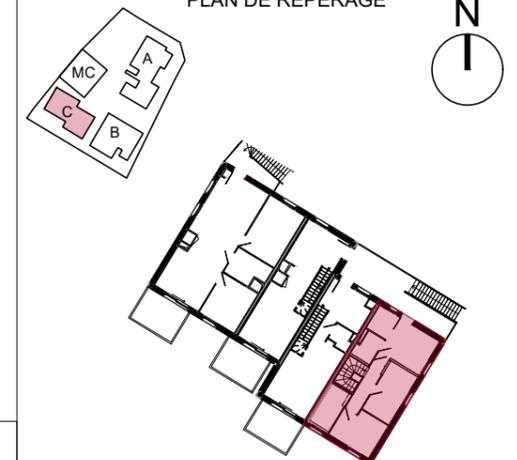

LEGENDE TECHNIQUE

Gaine technique	Soffite	VRm Volet roulant manuel	OB Oscillo-battant
GTL	Chauffe-eau Thermodynamique	VRe Volet roulant électrique	Fi Vitrage fixe
AE Attentes évier	PF Porte-fenêtre	CL Porte coulissante	OF Ouvrant à la française

Les surfaces, côtes, gaines, retombées, soffites et faux-plafonds ainsi que l'emplacement des sanitaires ne sont pas tous figurés ou le sont à titre indicatif. Des modifications sont susceptibles d'être apportées à ce plan en fonction des impératifs administratifs, des contraintes techniques de conception et des tolérances d'exécution, tant en ce qui concerne les dimensions libres que les équipements et les réseaux divers, les appareillages sanitaires et électriques.

PLAN DE VENTE

06.05.2024 | INDICE : 1

Scheubel + Genty ARCHITECTES

Habitat participatif



BEAUCOUZÉ

Avenue Olympe de Gouges



Bâtiment C Logement 04 Type T4-T Niveau R+2

SURFACE HABITABLE

RDC

Entrée-cuisine 12.3 m²
Séjour 18.9 m²
RGT(x2) 2.6 m²
Cellier 3.1 m²
SDB 4.8 m²

R+1

DGT 3.9 m²
Chambre 1 8.5 m²
Chambre 2 8.8 m²
Studio 13.1 m²
SDE 2.9 m²



R+2

Mezzanine 1 2.3 m²
Mezzanine 2 2.3 m²
Mezzanine 3 3.1 m²

SURFACE TOTALE 86,6 m²

Jardin 13.3 m²

PLAN DE REPERAGE

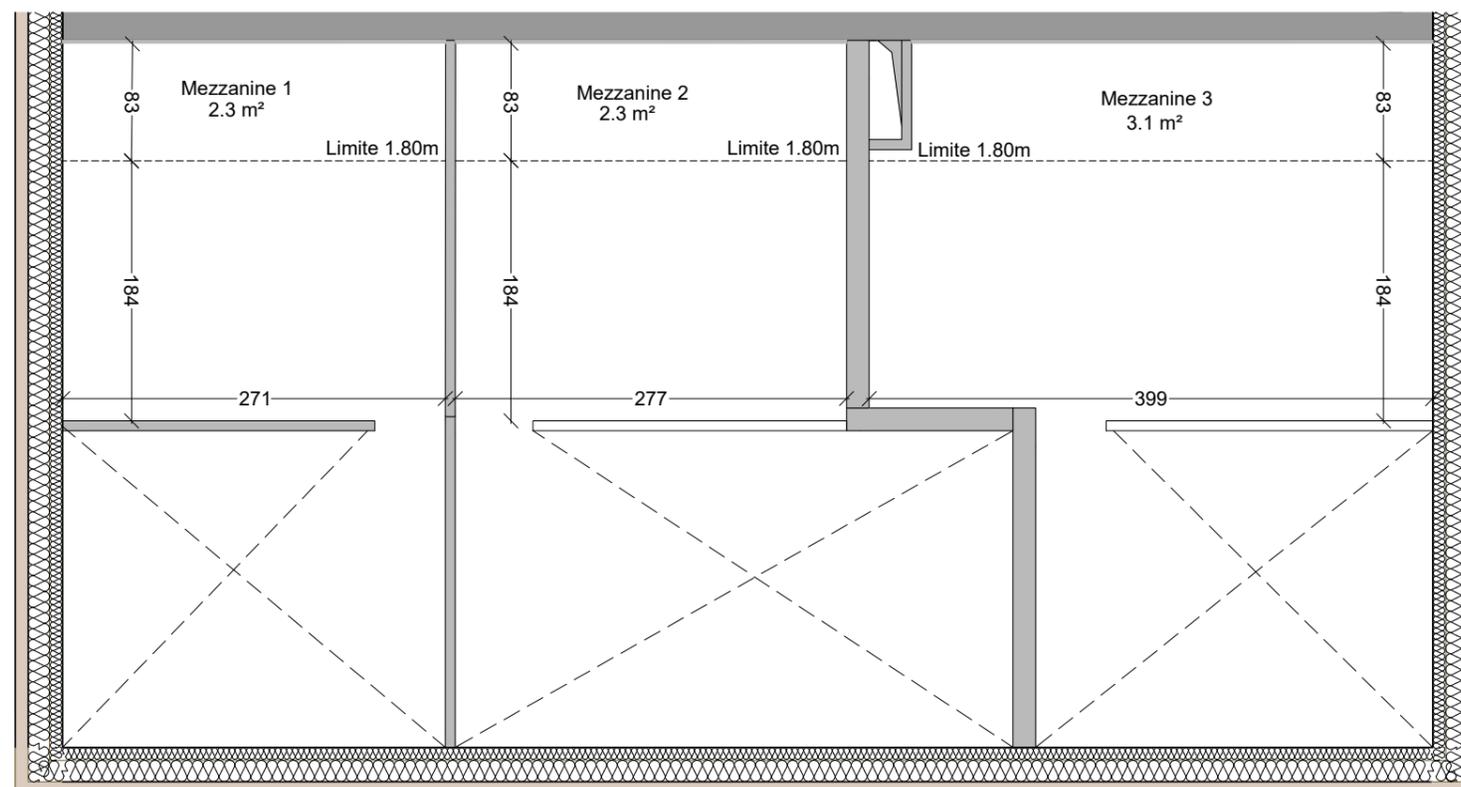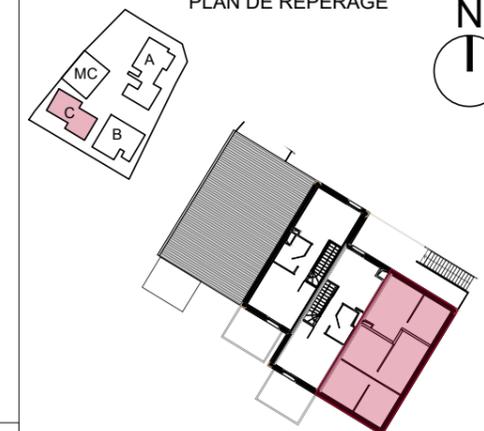

LEGENDE TECHNIQUE

Gaine technique	Soffite	VRm Volet roulant manuel	OB Oscillo-battant
GTL	Chauffe-eau Thermodynamique	VRe Volet roulant électrique	Fi Vitrage fixe
AE Attentes évier	PF Porte-fenêtre	CL Porte coulissante	OF Ouvrant à la française

Les surfaces, côtes, gaines, retombées, soffites et faux-plafonds ainsi que l'emplacement des sanitaires ne sont pas tous figurés ou le sont à titre indicatif. Des modifications sont susceptibles d'être apportées à ce plan en fonction des impératifs administratifs, des contraintes techniques de conception et des tolérances d'exécution, tant en ce qui concerne les dimensions libres que les équipements et les réseaux divers, les appareillages sanitaires et électriques.

PLAN DE VENTE

06.05.2024

INDICE : 1

Scheubel + Genty ARCHITECTES