

L'ÉCHAPPÉE

Angers - Les Bretonnières



Bâtiment	Logement	Type	Niveau
B1	A11	T2	R+1

SURFACE HABITABLE

Chambre 01	10,02 m ²
Entrée	3,06 m ²
Salle d'eau	3,68 m ²
Séjour	31,94 m ²
WC	1,79 m ²
Cellier	2,52 m ²

SHAB TOTALE 53,01 m²

SURFACE EXTERIEURE 14,02 m²

PLAN DE REPERAGE



PLAN DE COMMERCIALISATION


08/11/2024

INDICE : B

(apm) & associés

URBANISME . ARCHITECTURE . ECOLOGIES

Paris . Rennes

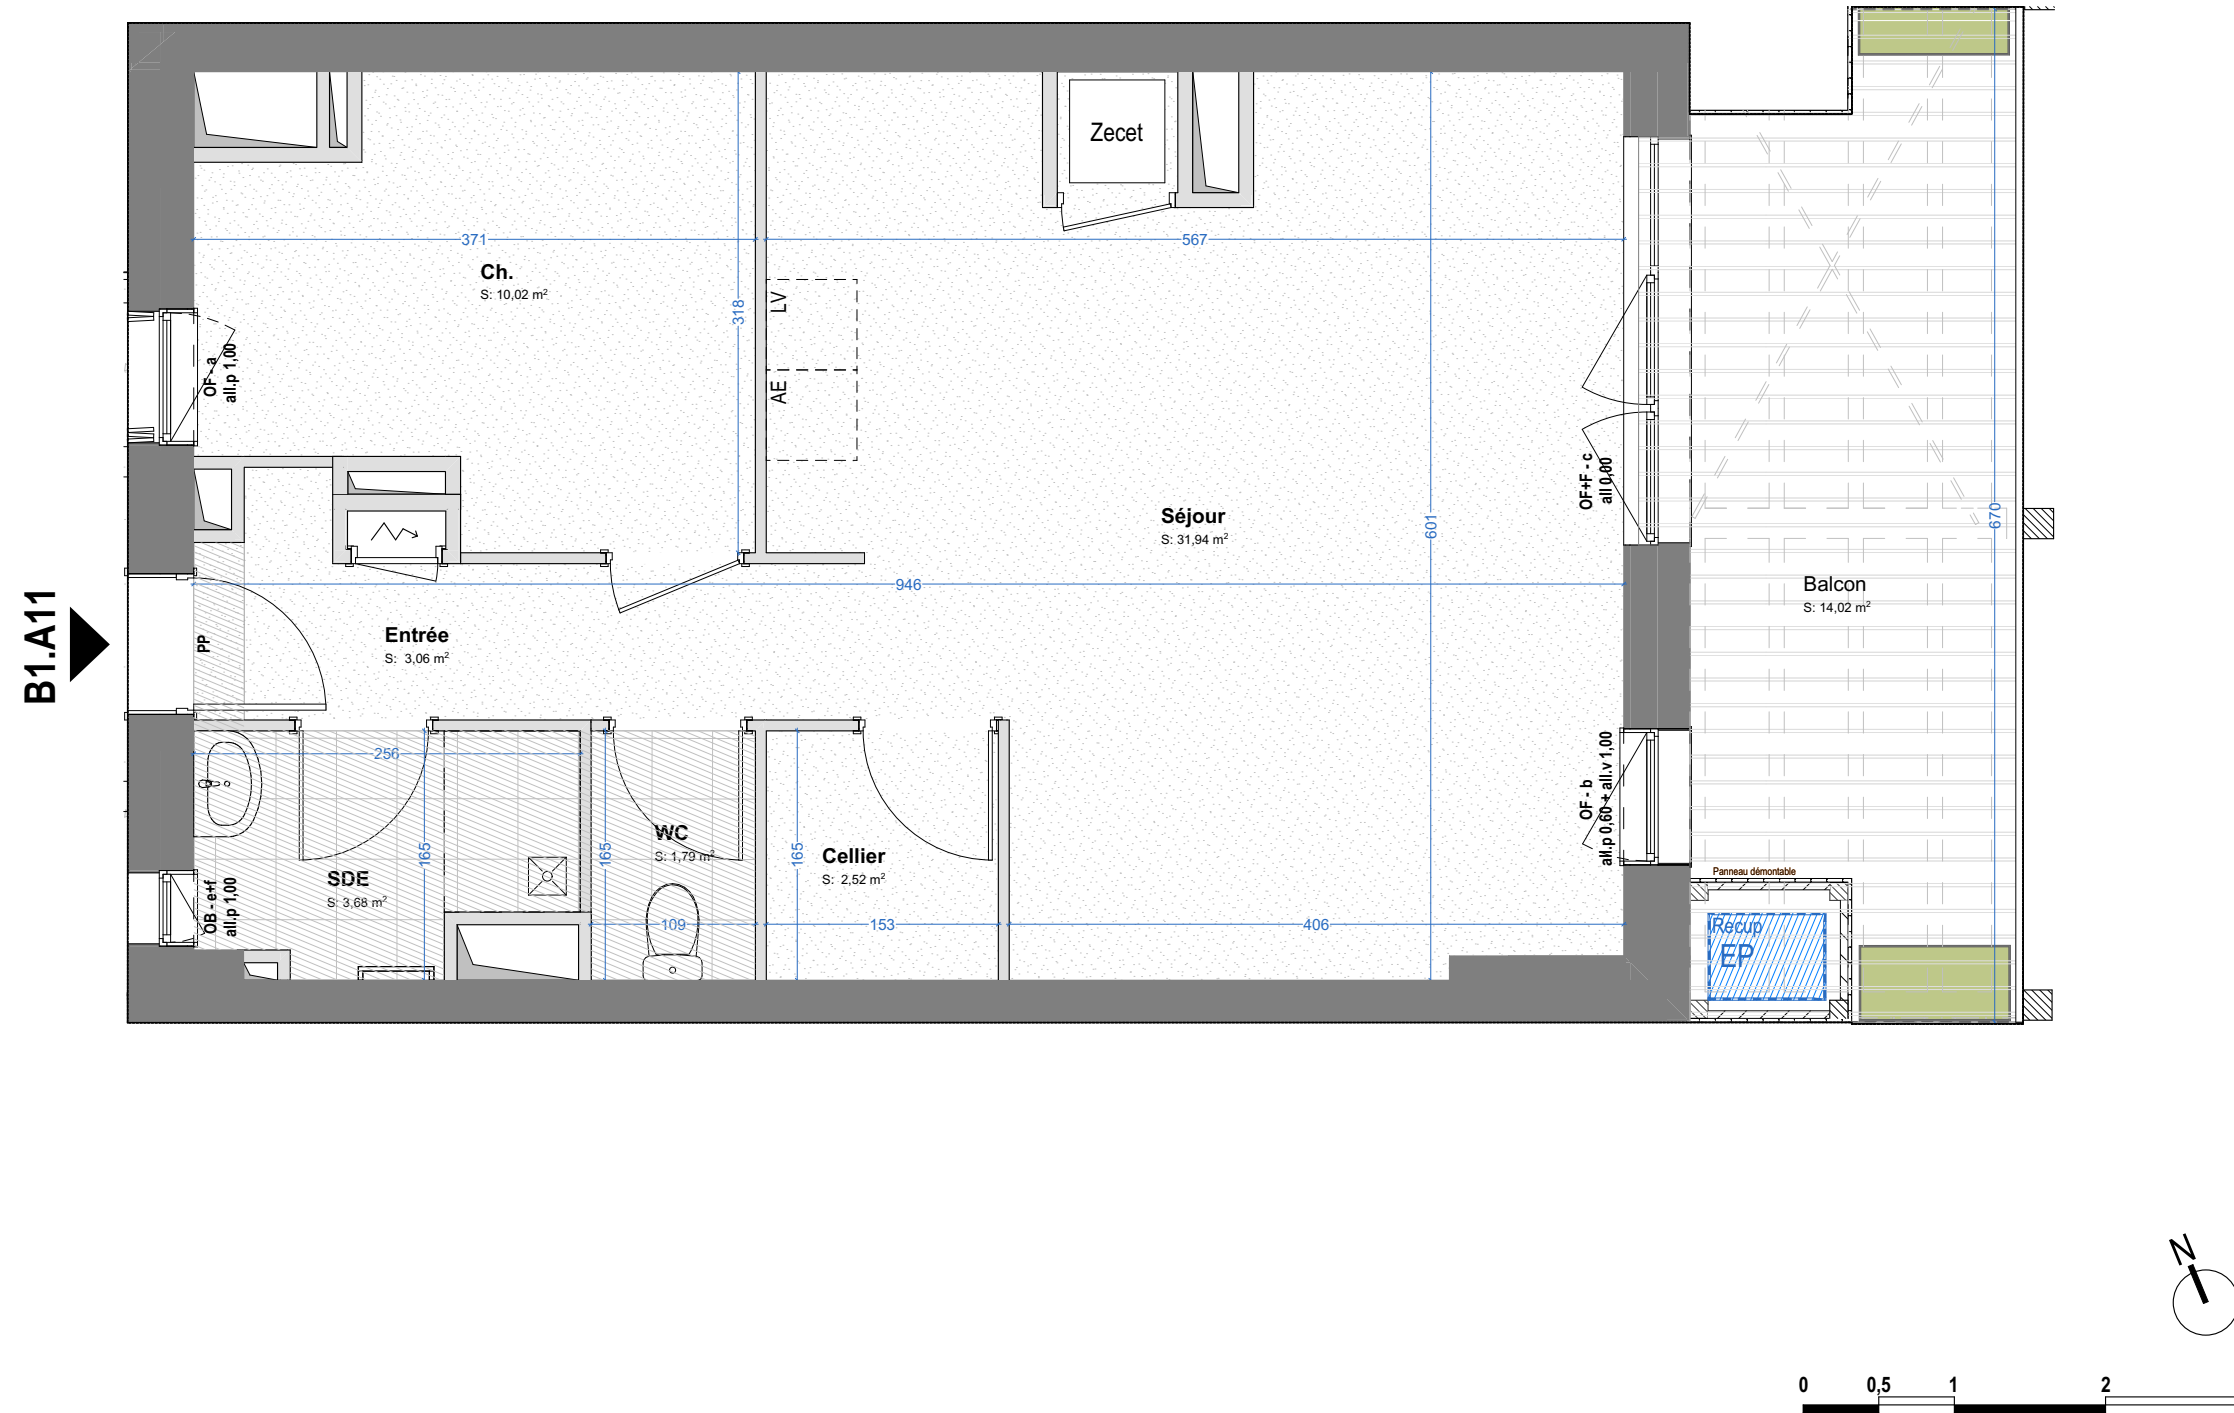

LEGENDE TECHNIQUE

- Accès au logement
- Végétation grimpante
- Sol finition sol souple
- Sol finition carrelage
- Gaine technique
- GTL
- Soffite technique
- Zecet

- Attente lave-vaisselle
- Attente machine-à-laver
- Attente évier
- Attente conduit de poêle
- Cuve de récupération d'eaux-pluviales

- all.p Allège pleine
- all.v Allège vitrée fixe
- PP Porte pleine
- PV Porte vitrée

- OB Ouvrant oscillo-battant
- OA Ouvrant à l'anglaise
- OF Ouvrant à la française
- OC Ouvrant canadien (soufflet fixé en partie basse)
- F Vitrage fixe

- a Volet oscillo-pliant
- b Volet battant persienné
- c Store enroulable manuel extérieur
- d Store enroulable intérieur
- e Vitrage opalescent
- f Vitrage à contrôle solaire

Les surfaces, côtes, gaines, retombées, soffites et faux-plafonds ainsi que l'emplacement des sanitaires ne sont pas tous figurés et le sont à titre indicatif. Des modifications sont susceptibles d'être apportées à ce plan en fonction des impératifs administratifs, des contraintes techniques de conception et des tolérances d'exécution, tant en ce qui concerne les dimensions libres que les équipements et les réseaux divers, les appareillages sanitaires et électriques.