


B1.B12

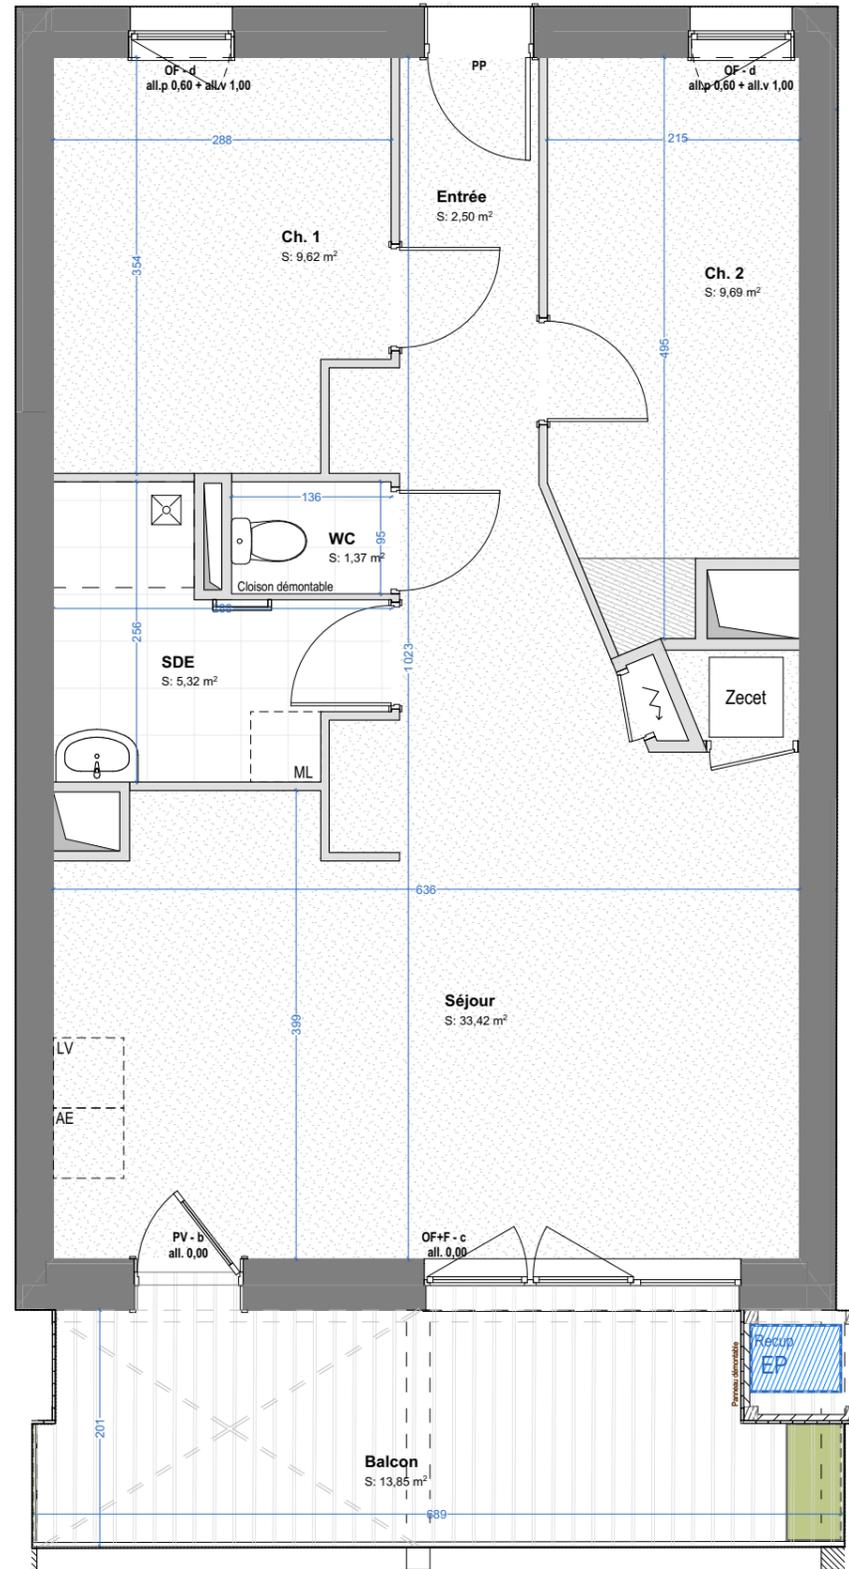

L'ÉCHAPPÉE

Angers - Les Bretonnières



Bâtiment	Logement	Type	Niveau
B1	B12	T3	R+1

SURFACE HABITABLE

Chambre 01	9,62 m ²
Chambre 02	9,69 m ²
Entrée	2,50 m ²
Salle d'eau	5,32 m ²
Séjour	33,42 m ²
WC	1,37 m ²

SHAB TOTALE 61,92 m²

SURFACE EXTERIEURE 13,85 m²

PLAN DE REPERAGE



LEGENDE TECHNIQUE

Accès au logement	Gaine technique	Attente lave-vaisselle	all.p Allège pleine	OB Ouvrant oscillo-battant	a Volet oscillo-pliant
Végétation grimpante	GTL	Attente machine-à-laver	all.v Allège vitrée fixe	OA Ouvrant à l'anglaise	b Volet battant persienné
Sol finition sol souple	Soffite technique	Attente évier	PP Porte pleine	OF Ouvrant à la française	c Store enroulable manuel extérieur
Sol finition carrelage	Zecet	Attente conduit de poêle	PV Porte vitrée	OC Ouvrant canadien (soufflet fixé en partie basse)	d Store enroulable intérieur
		Cuve de récupération d'eaux-pluviales		F Vitrage fixe	e Vitrage opalescent
					f Vitrage à contrôle solaire



Les surfaces, côtes, gaines, retombées, soffites et faux-plafonds ainsi que l'emplacement des sanitaires ne sont pas tous figurés et le sont à titre indicatif. Des modifications sont susceptibles d'être apportées à ce plan en fonction des impératifs administratifs, des contraintes techniques de conception et des tolérances d'exécution, tant en ce qui concerne les dimensions libres que les équipements et les réseaux divers, les appareillages sanitaires et électriques.

PLAN DE COMMERCIALISATION

08/11/2024

INDICE : B

(apm) & associés

URBANISME . ARCHITECTURE . ECOLOGIES

Paris . Rennes