
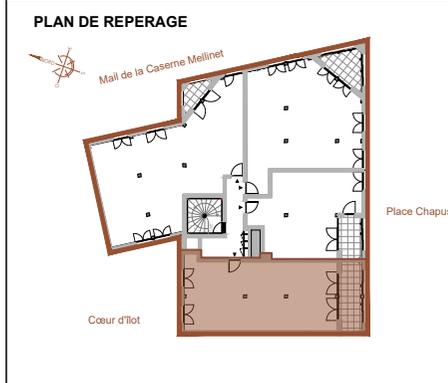


ABO
B204

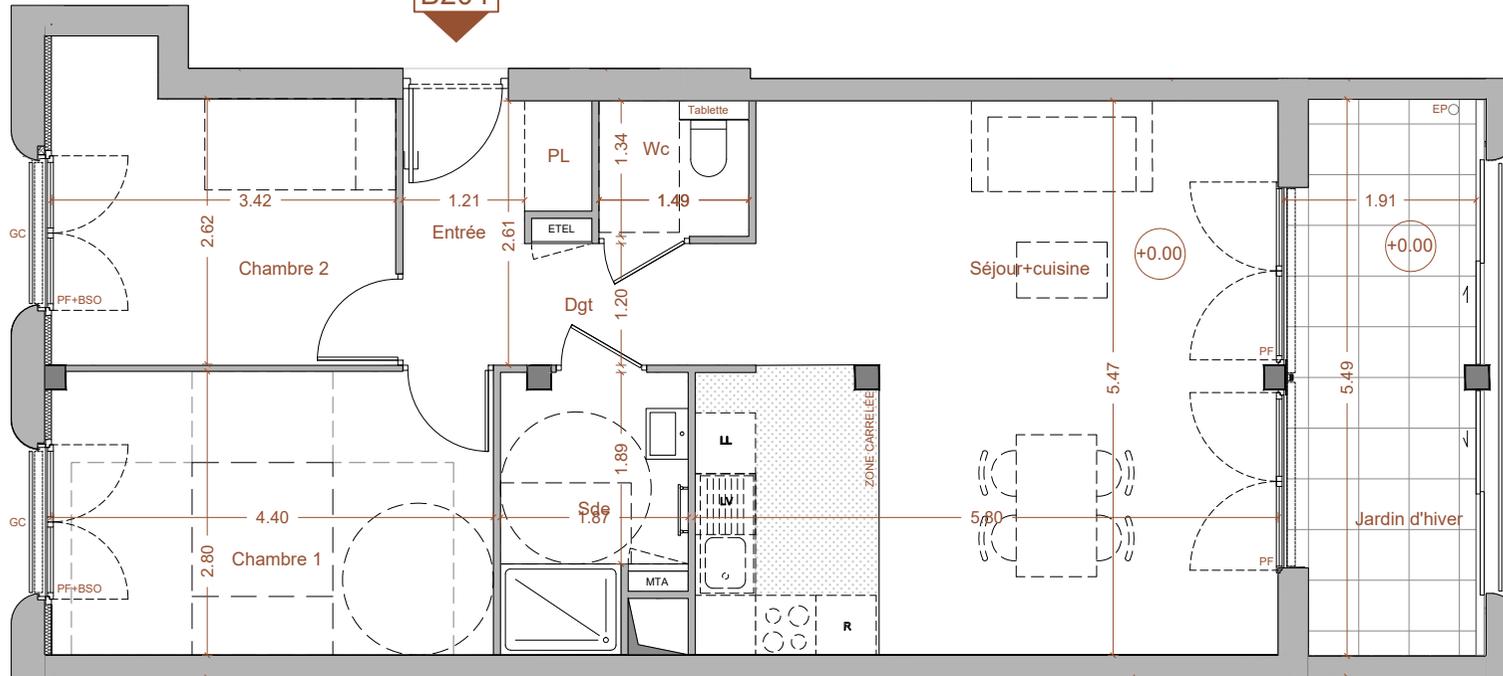

BAT.	ÉTAGE	TYPE	N°APT
B	2	T3	B204

SURFACES HABITABLES	
Entrée	2.6 m²
Séjour/cuisine	30.0 m²
Chambre 1	12.2 m²
Chambre 2	9.4 m²
Salle d'eau	4.5 m²
Dégagement	4.2 m²
Wc	1.9 m²

TOTAL	64.8 m²
Jardin d'hiver	9.9 m²

PLAN DE COMMERCIALISATION

Date: 13/07/2022
 Indice: A

Le présent document est établi sur la base du dossier d'exécution et pourra subir des adaptations dimensionnelles, techniques et d'organisation afin de répondre aux contraintes induites par les études détaillées d'exécution. Les poutres, poteaux, soffites et faux-plafonds n'apparaissent donc pas systématiquement, les éléments de mobilier (meubles et plans de travail) ne sont placés qu'à titre indicatif.

LEGENDE		
Tableau électrique	Module thermique (chauffage)	Gaine
Faux-plafond	Descente eau pluviale	Sèche-serviette
Poteau	PF porte fenêtre	VR volet roulant
	FE fenêtre	PV pare-vue
	FX menuiserie fixe	GC garde-corps
	BSO brise-soleil orientable	PL placard
		LL lave-linge
		LV lave-vaisselle
		R réfrigérateur
		BEC ballon d'eau chaude