

MATERA


NANTES

Saint-Donatien

47 MAIL DE LA CASERNE MELLINET (Hall C/D)


BATI-NANTES
BÂTISSEURS D'AVENIR

icéo
La ville est belle

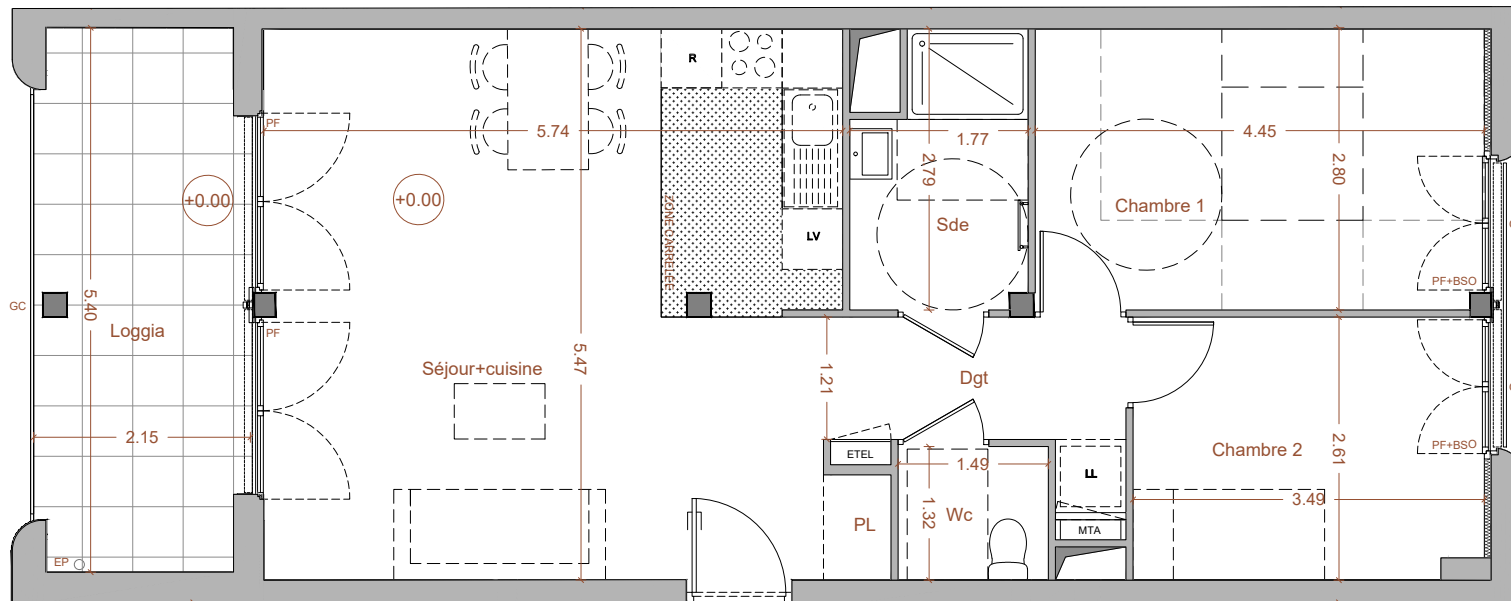

C104
ABO

PLAN DE REPERAGE

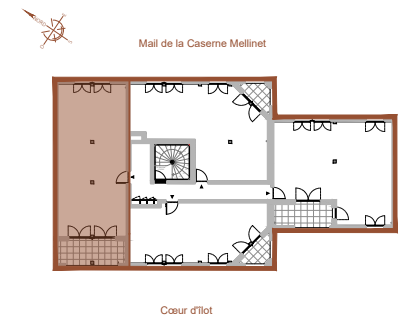

BAT.	ÉTAGE	TYPE	N°APT
C	1	T3	C104

SURFACES HABITABLES

Séjour/cuisine	31.6 m ²
Chambre 1	12.4 m ²
Chambre 2	9.0 m ²
Salle d'eau	4.4 m ²
Dégagement	4.2 m ²
Wc	2.0 m ²

TOTAL 63.6 m²

Loggia 11.2 m²

PLAN DE COMMERCIALISATION

Date: 13/07/2022
Indice: A



LEGENDE

Tableau électrique	Module thermique (chauffage)	Gaine	Faux-plafond	Descente eau pluviale	Sèche-serviette	Poteau	PF porte fenêtre	VR volet roulant	LL lave-linge
							FE fenêtre	PV pare-vue	LV lave-vaisselle
							FX menuiserie fixe	GC garde-corps	R réfrigérateur
							BSO brise-soleil orientable	PL placard	BEC ballon d'eau chaude

Le présent document est établi sur la base du dossier d'exécution et pourra subir des adaptations dimensionnelles, techniques et d'organisation afin de répondre aux contraintes induites par les études détaillées d'exécution. Les poutres, poteaux, soffites et faux-plafonds n'apparaissent donc pas systématiquement, les éléments de mobilier (meubles et plans de travail) ne sont placés qu'à titre indicatif.