

Bâtiment	Logement	Type	Niveau
D	18	T3-D	R+1



**SURFACE HABITABLE**

R+1	
Séjour - Cuisine	47.0 m <sup>2</sup>
WC	1.2 m <sup>2</sup>
R+2	
Salle d'eau	5.3 m <sup>2</sup>
Chambre 1	11.0 m <sup>2</sup>
Chambre 2	15.0 m <sup>2</sup>
Chambre 3	10.7 m <sup>2</sup>
DGT	4.2 m <sup>2</sup>

<b>SURFACE TOTALE</b>	<b>94.4 m<sup>2</sup></b>
-----------------------	---------------------------

Terrasse	10.9 m <sup>2</sup>
----------	---------------------

**PLAN DE REPERAGE**

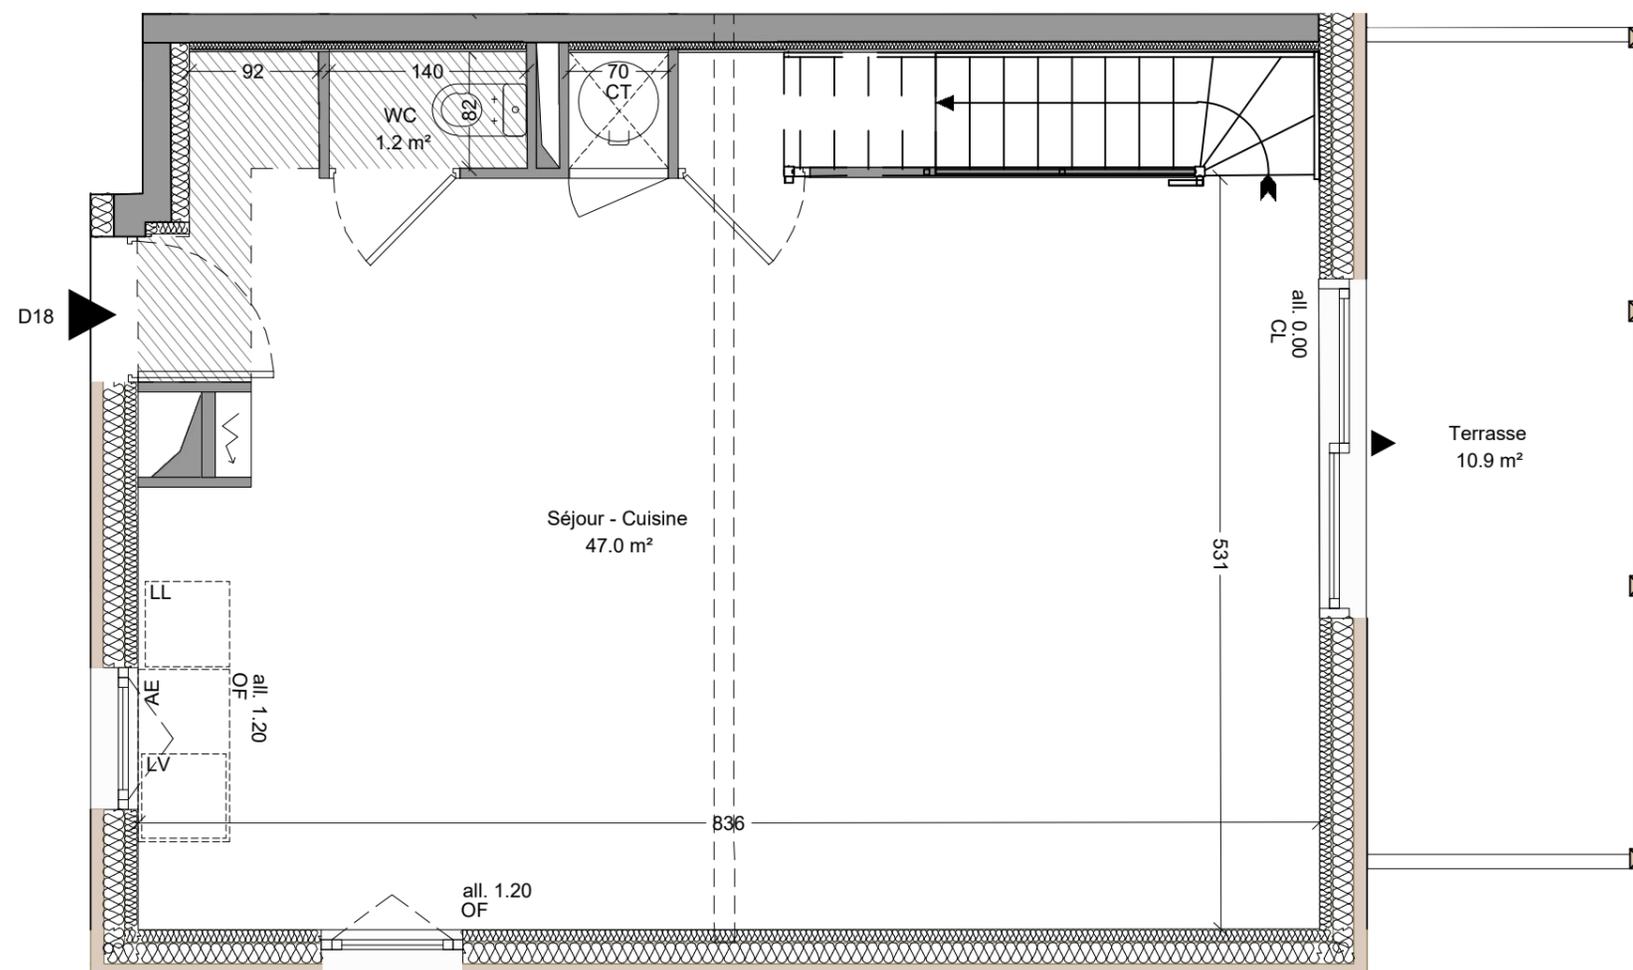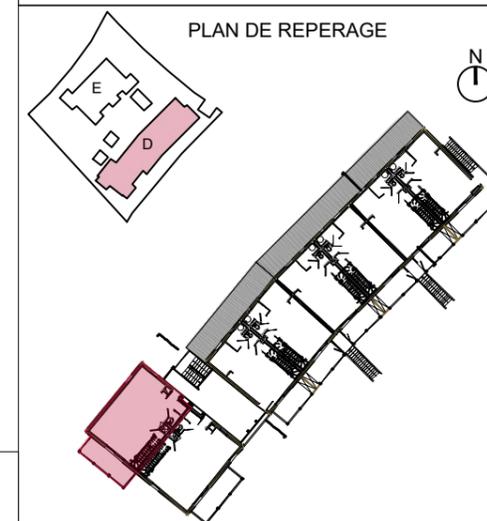

**LEGENDE TECHNIQUE**

Gaine technique	Soffite	<b>VRm</b> Volet roulant manuel	<b>OB</b> Oscillo-battant
GTL	Chauffe-eau Thermodynamique	<b>VRe</b> Volet roulant électrique	<b>Fi</b> Vitrage fixe
<b>AE</b> Attentes évier	<b>PF</b> Porte-fenêtre	<b>CL</b> Porte coulissante	<b>OF</b> Ouvrant à la française

Les surfaces, côtes, gaines, retombées, soffites et faux-plafonds ainsi que l'emplacement des sanitaires ne sont pas tous figurés ou le sont à titre indicatif. Des modifications sont susceptibles d'être apportées à ce plan en fonction des impératifs administratifs, des contraintes techniques de conception et des tolérances d'exécution, tant en ce qui concerne les dimensions libres que les équipements et les réseaux divers, les appareillages sanitaires et électriques.

**PLAN DE COMMERCIALISATION**

28.08.2023

INDICE : 1

Scheubel + Genty ARCHITECTES



AVENUE OLYMPE DE GOUGES



Bâtiment	Logement	Type	Niveau
D	18	T3-D	R+2



**SURFACE HABITABLE**

R+1	
Séjour - Cuisine	47.0 m <sup>2</sup>
WC	1.2 m <sup>2</sup>
R+2	
Salle d'eau	5.3 m <sup>2</sup>
Chambre 1	11.0 m <sup>2</sup>
Chambre 2	15.0 m <sup>2</sup>
Chambre 3	10.7 m <sup>2</sup>
DGT	4.2 m <sup>2</sup>

<b>SURFACE TOTALE</b>	<b>94.4 m<sup>2</sup></b>
-----------------------	---------------------------

Terrasse	10.9 m <sup>2</sup>
----------	---------------------

**PLAN DE REPERAGE**

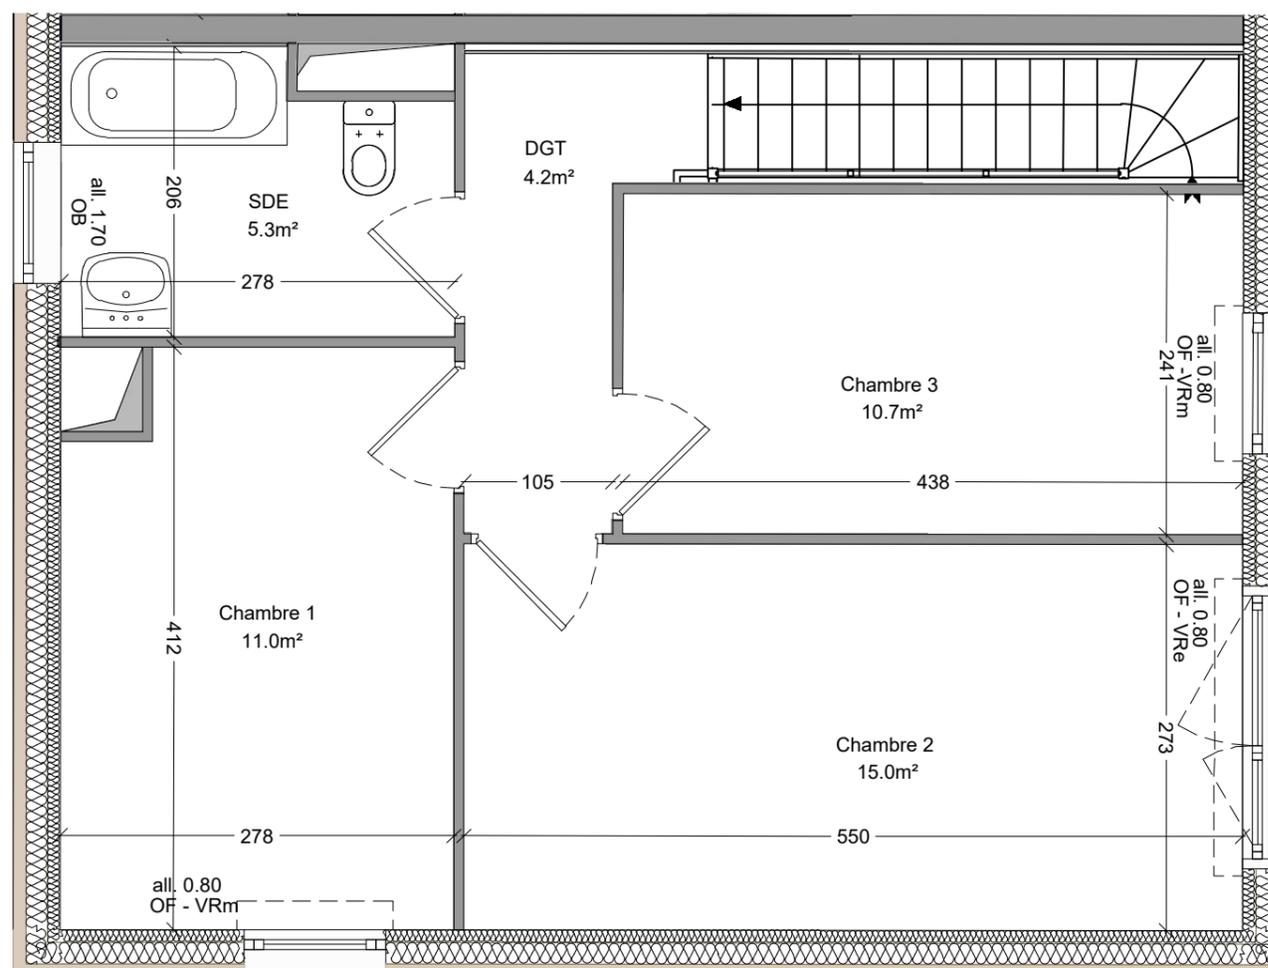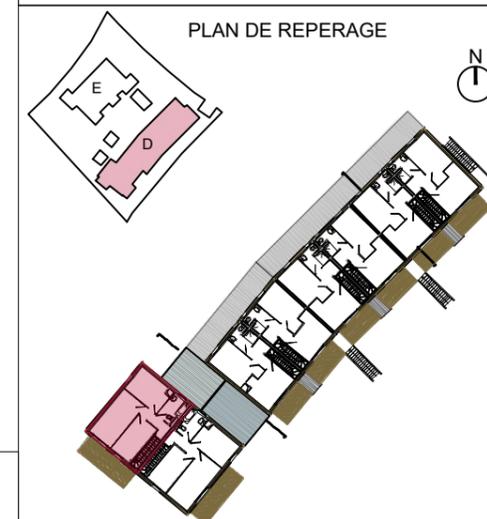

**LEGENDE TECHNIQUE**

Gaine technique	Soffite	Volet roulant manuel	Oscillo-battant
GTL	Chauffe-eau Thermodynamique	Volet roulant électrique	Vitrage fixe
Attentes évier	Porte-fenêtre	Porte coulissante	Ouvrant à la française

Les surfaces, côtes, gaines, retombées, soffites et faux-plafonds ainsi que l'emplacement des sanitaires ne sont pas tous figurés ou le sont à titre indicatif. Des modifications sont susceptibles d'être apportées à ce plan en fonction des impératifs administratifs, des contraintes techniques de conception et des tolérances d'exécution, tant en ce qui concerne les dimensions libres que les équipements et les réseaux divers, les appareillages sanitaires et électriques.

**PLAN DE COMMERCIALISATION**

28.08.2023

INDICE : 1

Scheubel + Genty ARCHITECTES