



AVENUE OLYMPE DE GOUGES



| Bâtiment | Logement | Type | Niveau |
|----------|----------|------|--------|
| E | 02 | T3 | RDC |


SURFACE HABITABLE

| | |
|------------------|---------------------|
| Entrée | 4.4 m ² |
| Séjour - Cuisine | 41.3 m ² |
| Chambre 1 | 9.0 m ² |
| Chambre 2 | 11.9 m ² |
| Salle d'eau | 4.3 m ² |
| WC | 1.3 m ² |
| DGT | 2.7 m ² |

| | |
|-----------------------|---------------------------|
| SURFACE TOTALE | 74.9 m² |
|-----------------------|---------------------------|

| | |
|--------|---------------------|
| Jardin | 56.3 m ² |
|--------|---------------------|

PLAN DE REPERAGE

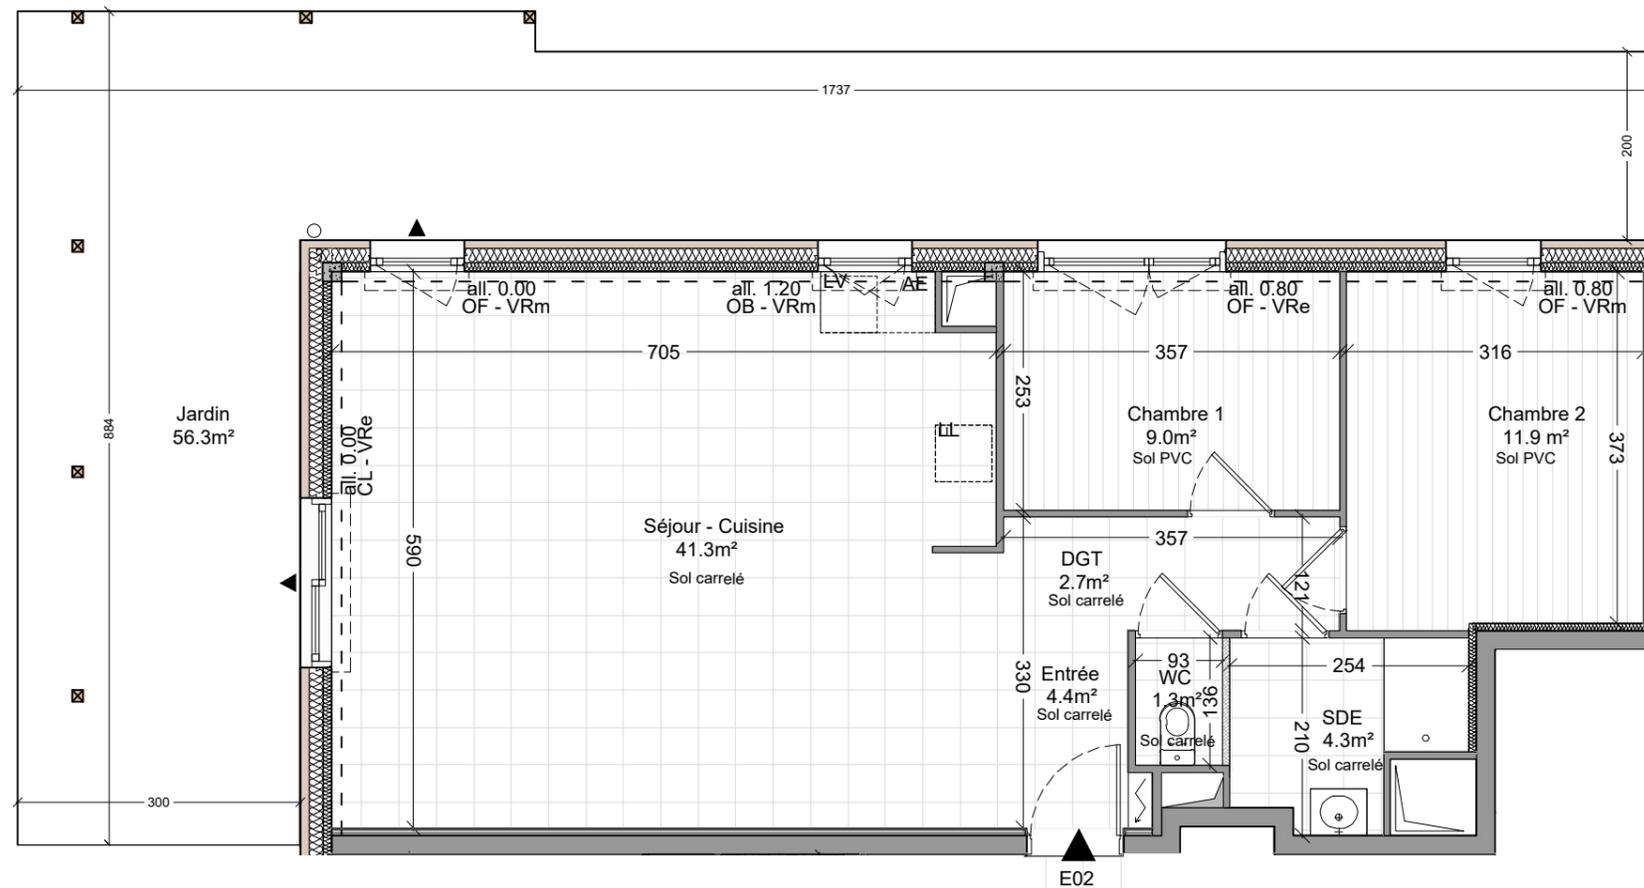

LEGENDE TECHNIQUE

| | | | |
|--------------------------|-----------------------------|-------------------------------------|----------------------------------|
| Gaine technique | Soffite | VRm Volet roulant manuel | OB Oscillo-battant |
| GTL | Chauffe-eau Thermodynamique | VRe Volet roulant électrique | Fi Vitrage fixe |
| AE Attentes évier | PF Porte-fenêtre | CL Porte coulissante | OF Ouvrant à la française |

Les surfaces, côtes, gaines, retombées, soffites et faux-plafonds ainsi que l'emplacement des sanitaires ne sont pas tous figurés ou le sont à titre indicatif. Des modifications sont susceptibles d'être apportées à ce plan en fonction des impératifs administratifs, des contraintes techniques de conception et des tolérances d'exécution, tant en ce qui concerne les dimensions libres que les équipements et les réseaux divers, les appareillages sanitaires et électriques.

PLAN DE COMMERCIALISATION

28.08.2023

INDICE : 1

Scheubel + Genty ARCHITECTES