


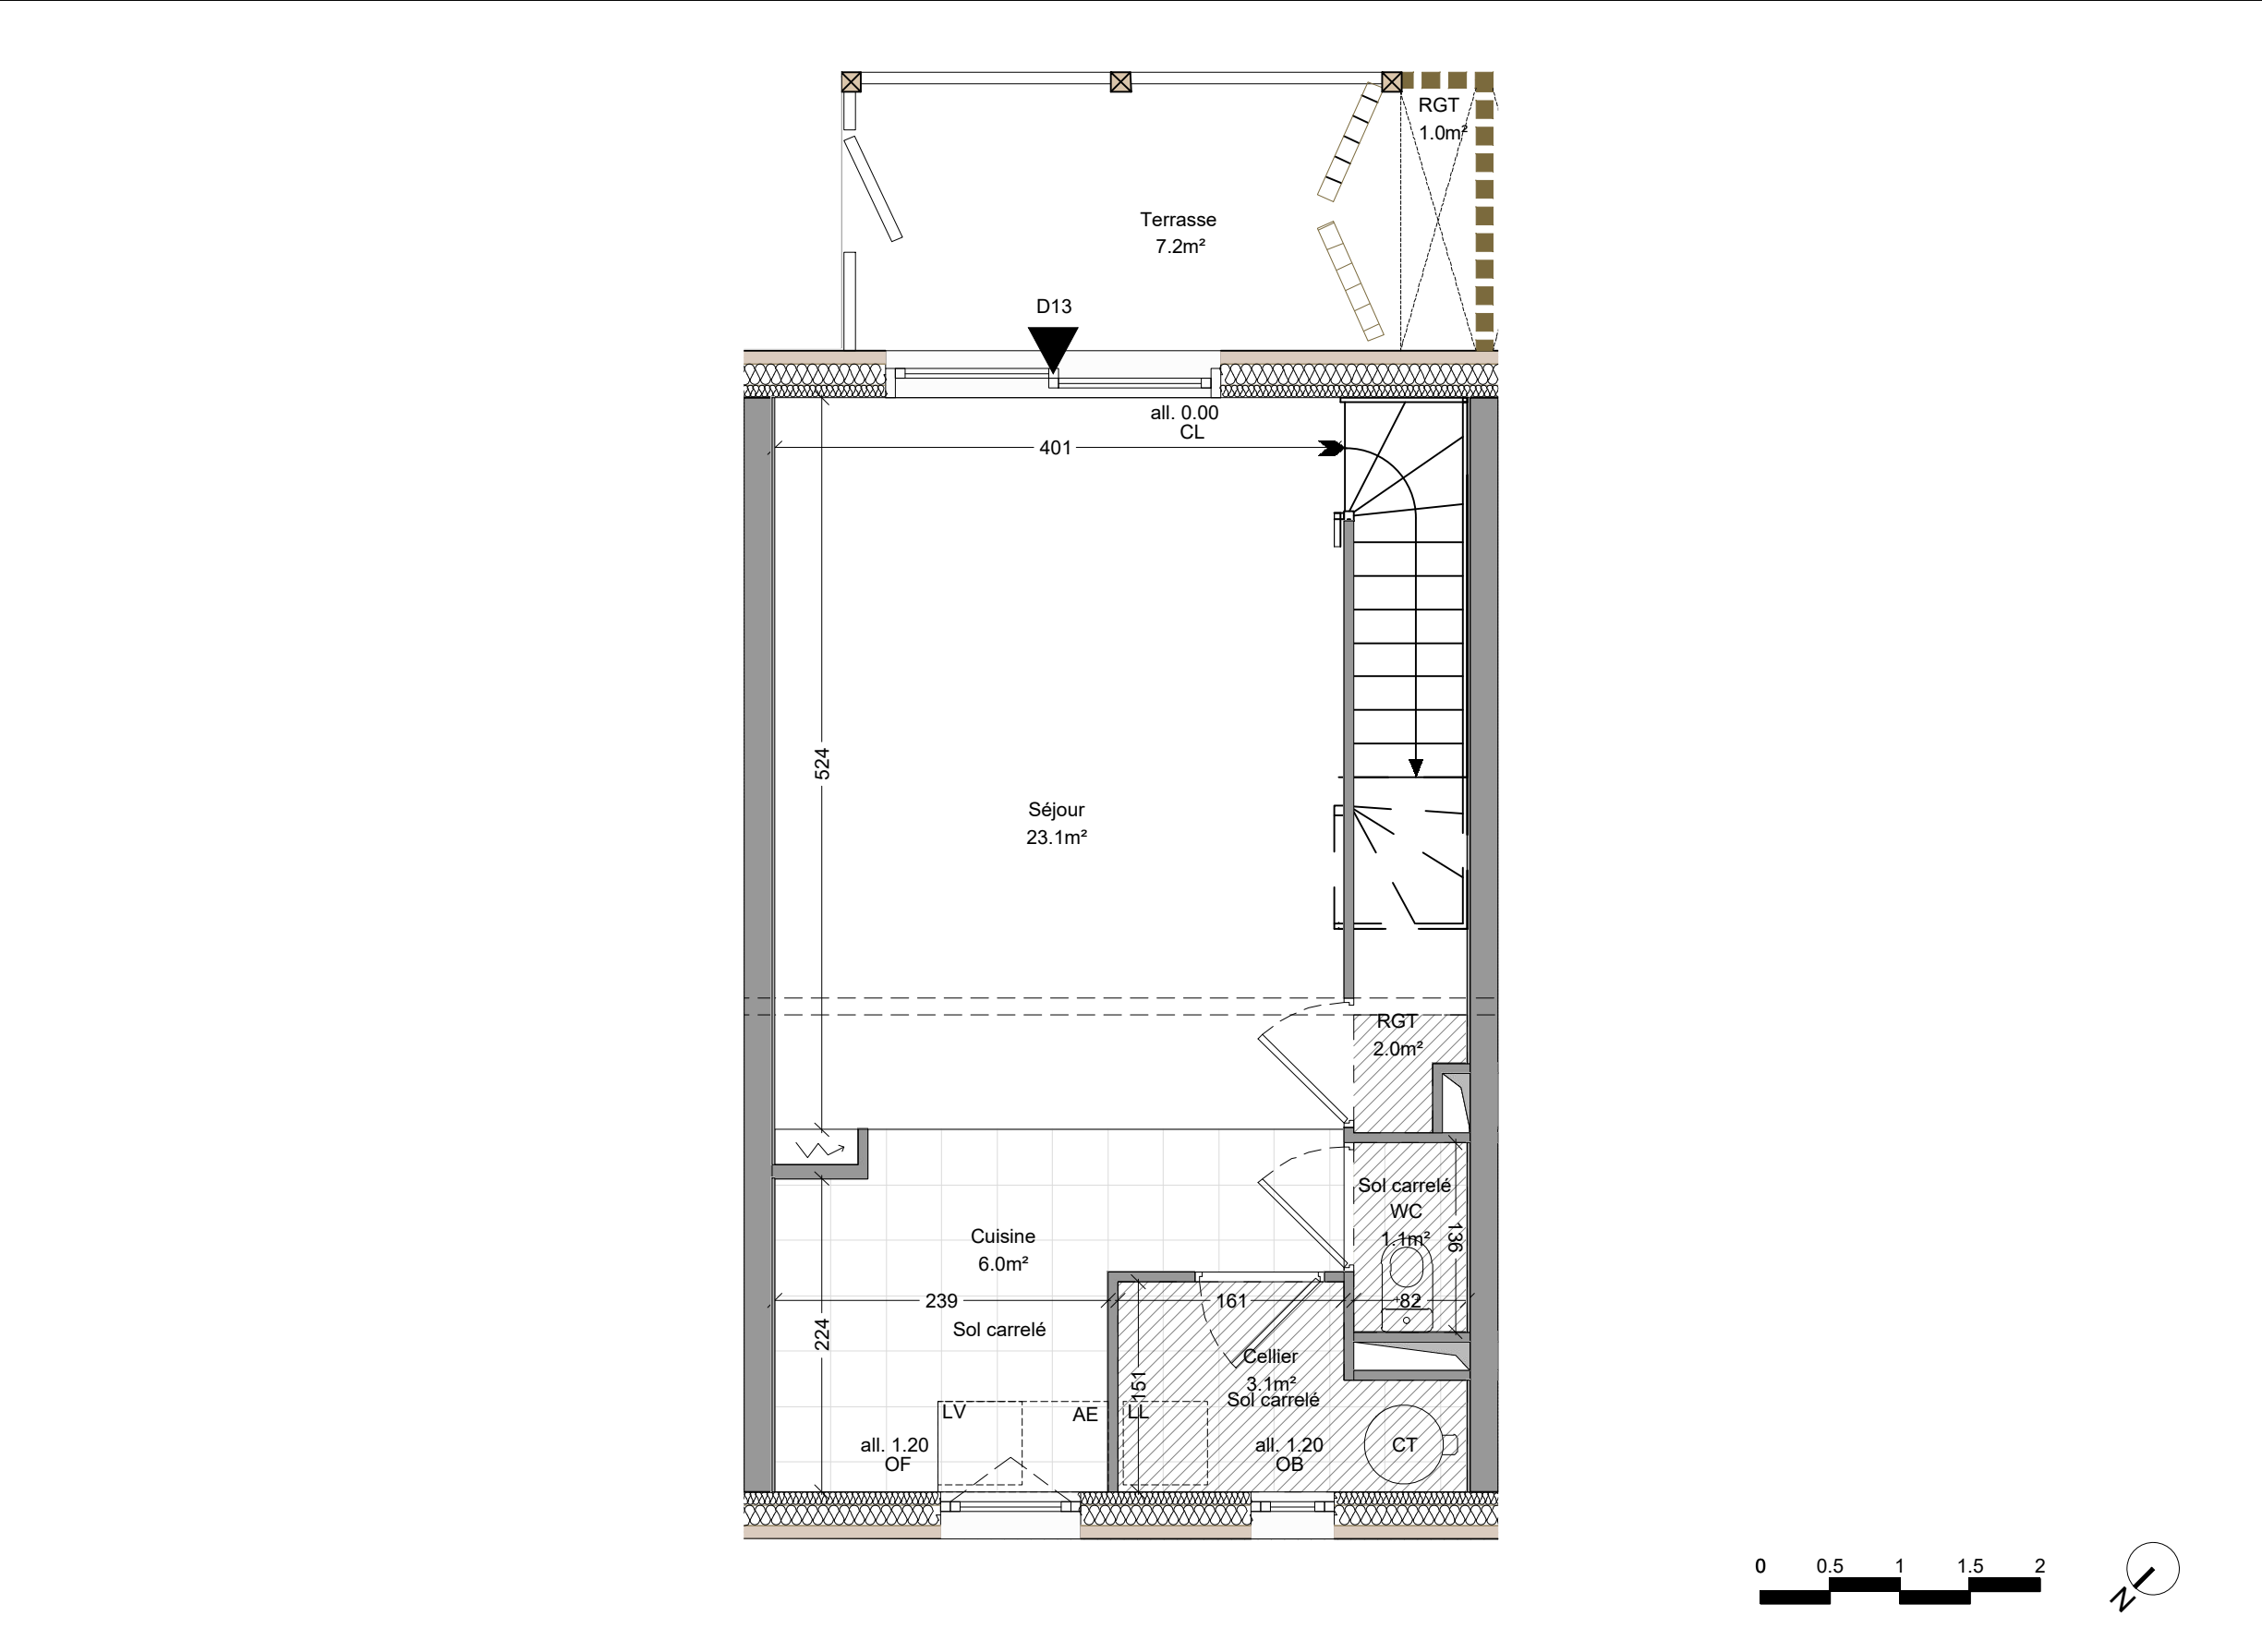

LEGENDE TECHNIQUE			
	Gaine technique		Soffite
	GTL		Chauffe-eau Thermodynamique
	Attentes évier		Porte-fenêtre
	Volet roulant manuel		Volet roulant électrique
	Porte coulissante		Oscillo-battant
	Vitrage fixe		Ouvrant à la française

Les surfaces, côtes, gaines, retombées, soffites et faux-plafonds ainsi que l'emplacement des sanitaires ne sont pas tous figurés ou le sont à titre indicatif. Des modifications sont susceptibles d'être apportées à ce plan en fonction des impératifs administratifs, des contraintes techniques de conception et des tolérances d'exécution, tant en ce qui concerne les dimensions libres que les équipements et les réseaux divers, les appareillages sanitaires et électriques.

AVENUE OLYMPE DE GOUGES

La ville est belle

Bâtiment	Logement	Type	Niveau
D	13	T3-D	R+1

SURFACE HABITABLE		
R+1		
Séjour	23.1m²	
Cuisine	6.0 m²	
Cellier	3.1m²	
WC	1.1m²	
RGT	2.0 m²	
R+2		
Chambre 1	12.3 m²	
Chambre 2	12.3 m²	
Salle d'eau	4.8 m²	
DGT	4.5 m²	

SURFACE TOTALE	69.2 m²
Terrasse	7.2 m²

PLAN DE REPERAGE

PLAN DE COMMERCIALISATION

28.08.2023	INDICE : 1
------------	------------

Scheubel + Genty ARCHITECTES

Bâtiment	Logement	Type	Niveau
D	13	T3-D	R+2


SURFACE HABITABLE

R+1		
Séjour		23.1m²
Cuisine		6.0 m²
Cellier		3.1m²
WC		1.1m²
RGT		2.0 m²
R+2		
Chambre 1		12.3 m²
Chambre 2		12.3 m²
Salle d'eau		4.8 m²
DGT		4.5 m²

SURFACE TOTALE	69.2 m²
----------------	---------

Terrasse	7.2 m²
----------	--------

PLAN DE REPERAGE


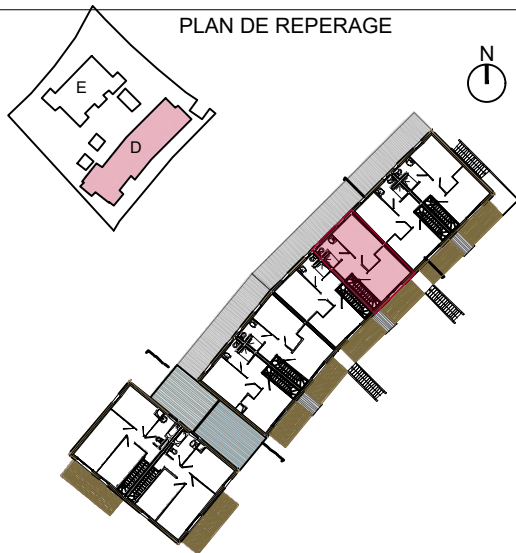


PLAN DE COMMERCIALISATION

28.08.2023

INDICE : 1

Scheubel + Genty ARCHITECTES

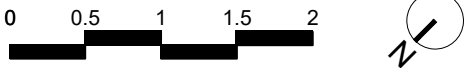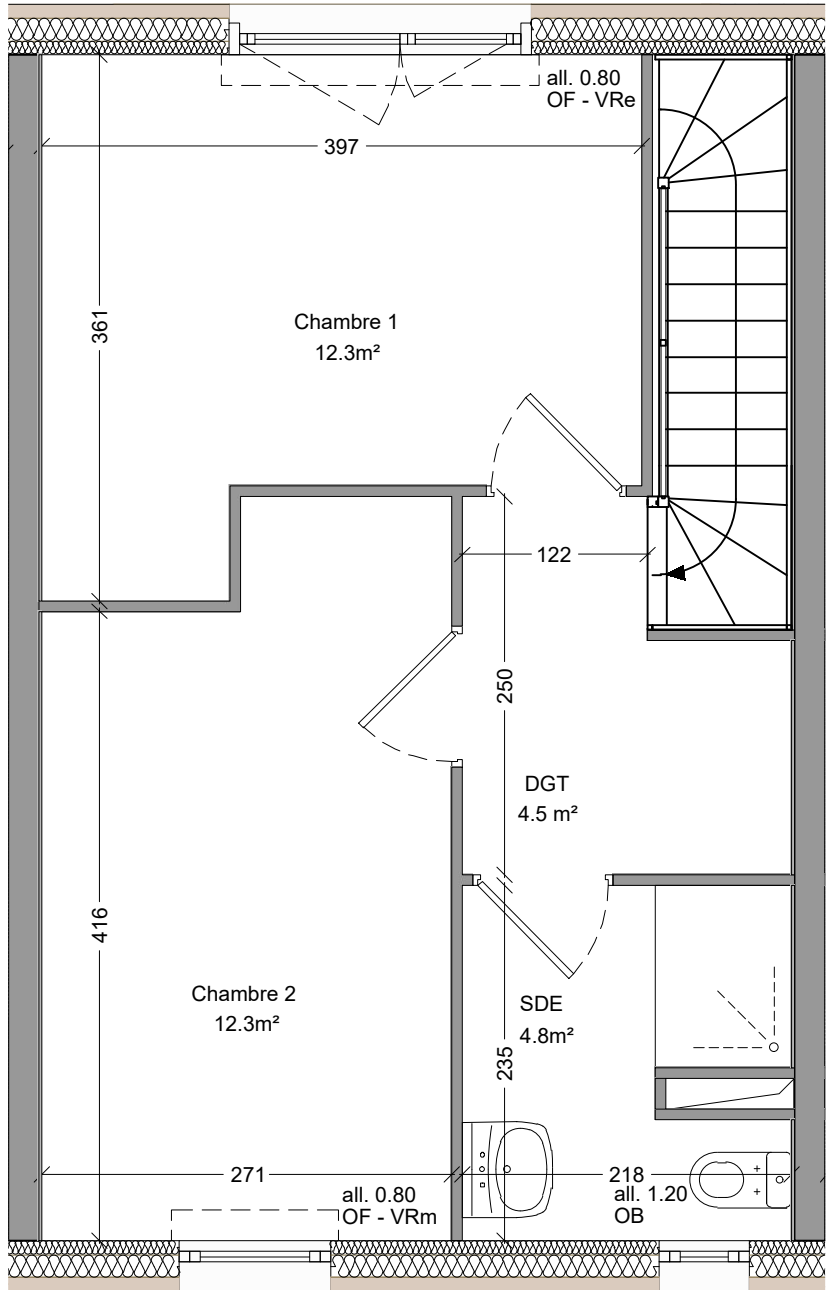

LEGENDE TECHNIQUE

 Gaine technique	 Soffite	VRm Volet roulant manuel	OB Oscillo-battant
 GTL	 CT Chauffe-eau Thermodynamique	VRe Volet roulant électrique	Fi Vitrage fixe
AE Attentes évier	PF Porte-fenêtre	CL Porte coulissante	OF Ouvrant à la française

Les surfaces, côtes, gaines, retombées, soffites et faux-plafonds ainsi que l'emplacement des sanitaires ne sont pas tous figurés ou le sont à titre indicatif. Des modifications sont susceptibles d'être apportées à ce plan en fonction des impératifs administratifs, des contraintes techniques de conception et des tolérances d'exécution, tant en ce qui concerne les dimensions libres que les équipements et les réseaux divers, les appareillages sanitaires et électriques.