


Bâtiment	Logement	Type	Niveau
D	18	T3-D	R+1

SURFACE HABITABLE

R+1	
Séjour - Cuisine	47.0 m²
WC	1.2 m²
R+2	
Salle d'eau	5.3 m²
Chambre 1	11.0 m²
Chambre 2	15.0 m²
Chambre 3	10.7 m²
DGT	4.2 m²

SURFACE TOTALE	94.4 m²
Terrasse	10.9 m²

PLAN DE REPERAGE

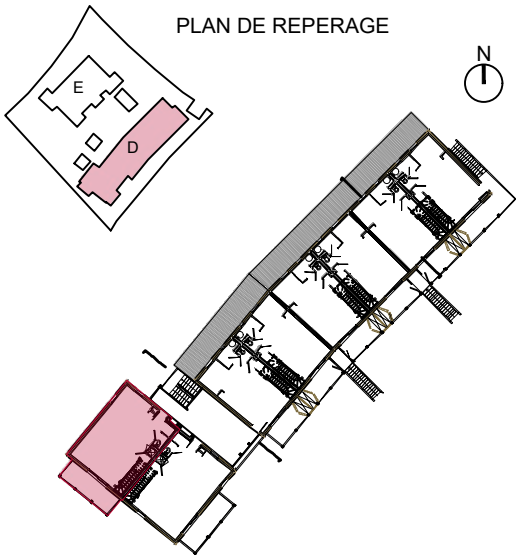


PLAN DE COMMERCIALISATION

28.08.2023

INDICE : 1



Scheubel + Genty ARCHITECTES

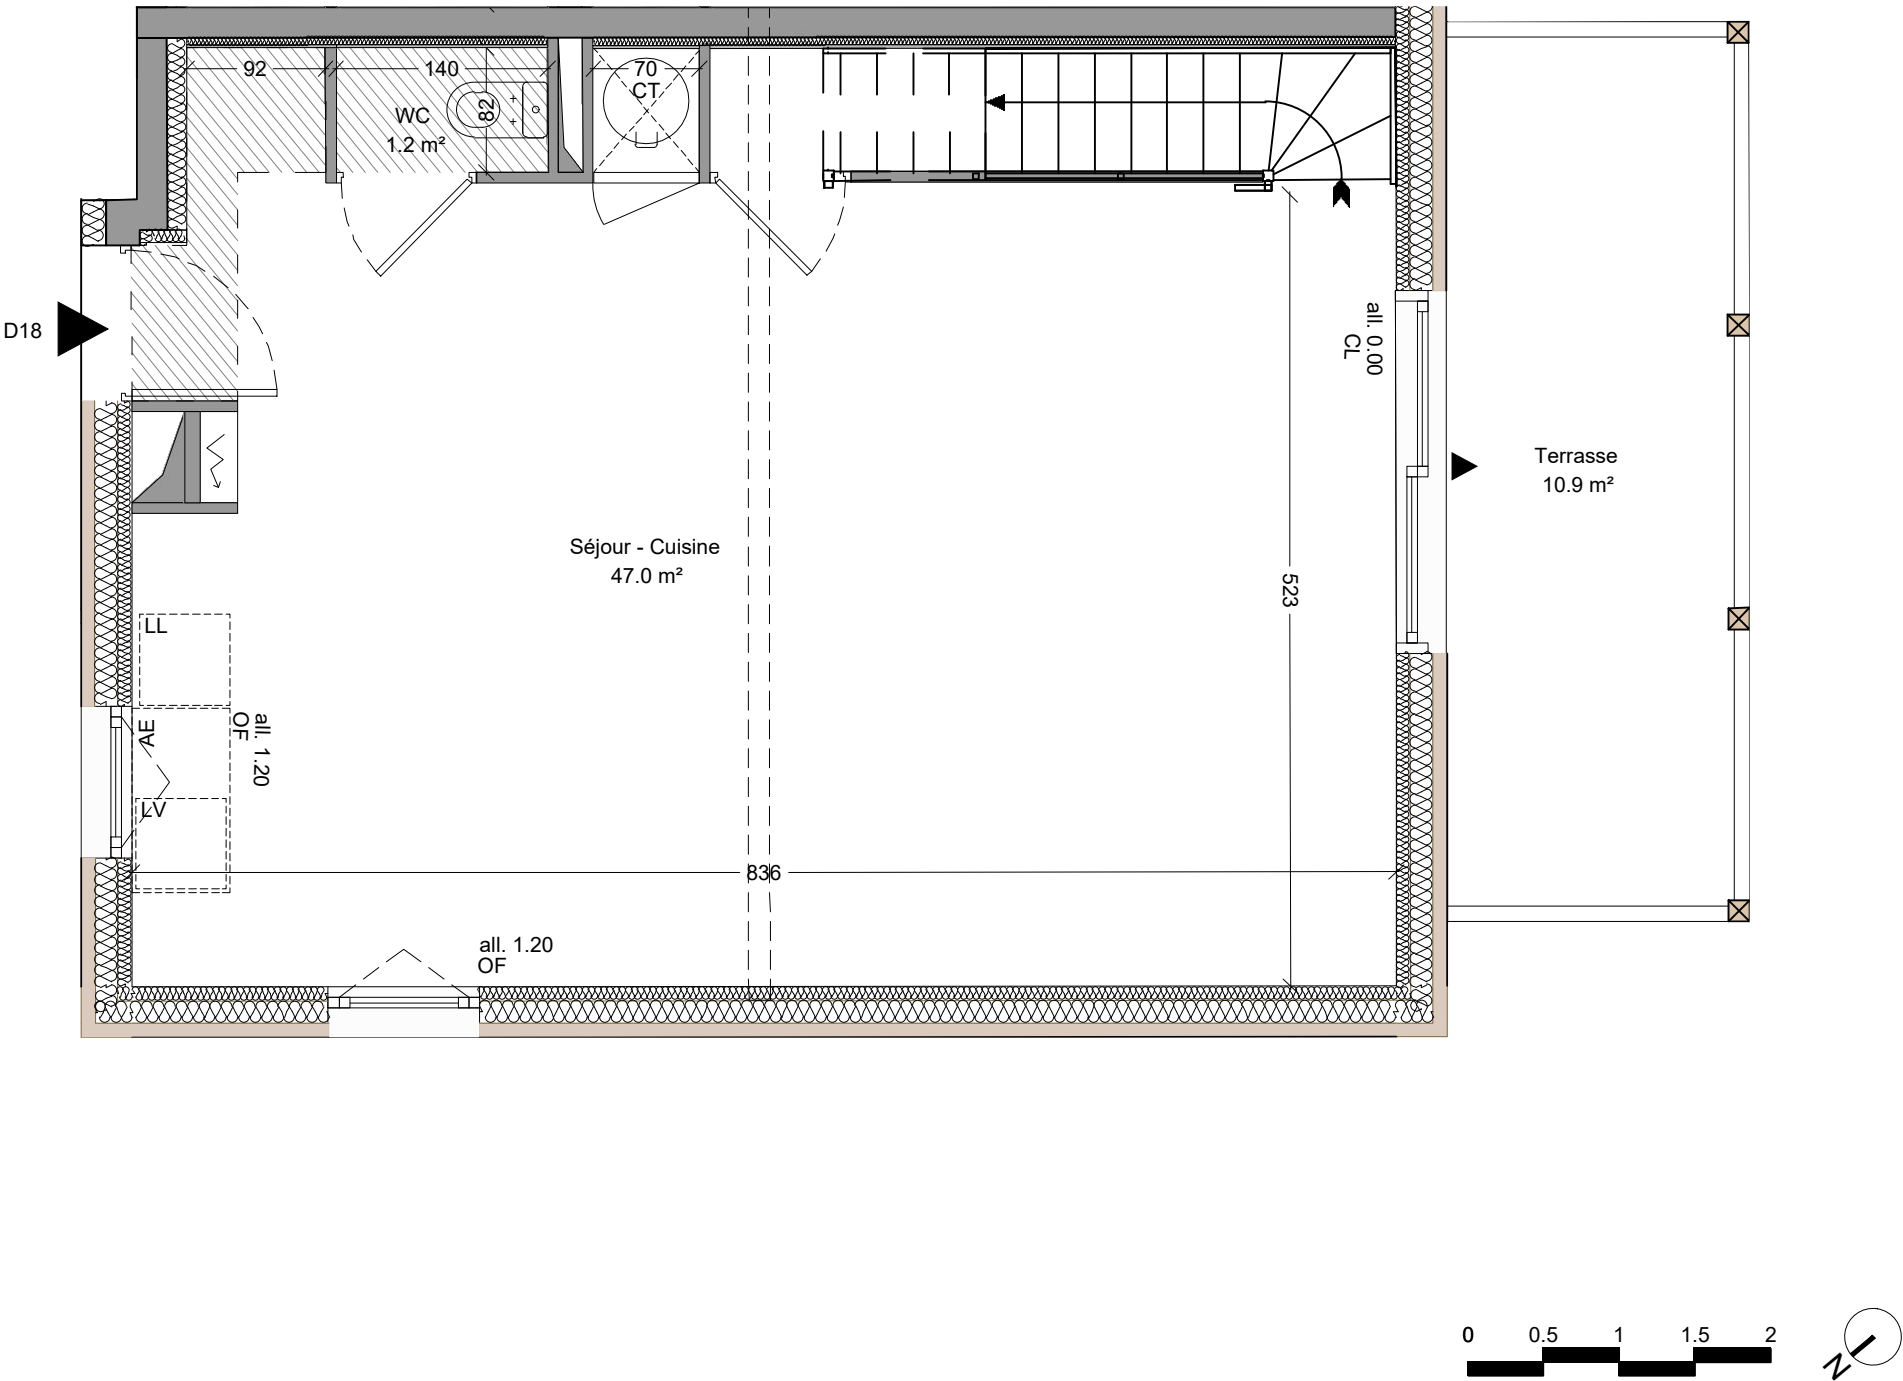

LEGENDE TECHNIQUE

 Gaine technique	 Soffite	VRm Volet roulant manuel	OB Oscillo-battant
 GTL	 CT Chauffe-eau Thermodynamique	VRe Volet roulant électrique	Fi Vitrage fixe
AE Attentes évier	PF Porte-fenêtre	CL Porte coulissante	OF Ouvrant à la française

Les surfaces, côtes, gaines, retombées, soffites et faux-plafonds ainsi que l'emplacement des sanitaires ne sont pas tous figurés ou le sont à titre indicatif. Des modifications sont susceptibles d'être apportées à ce plan en fonction des impératifs administratifs, des contraintes techniques de conception et des tolérances d'exécution, tant en ce qui concerne les dimensions libres que les équipements et les réseaux divers, les appareillages sanitaires et électriques.

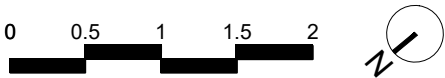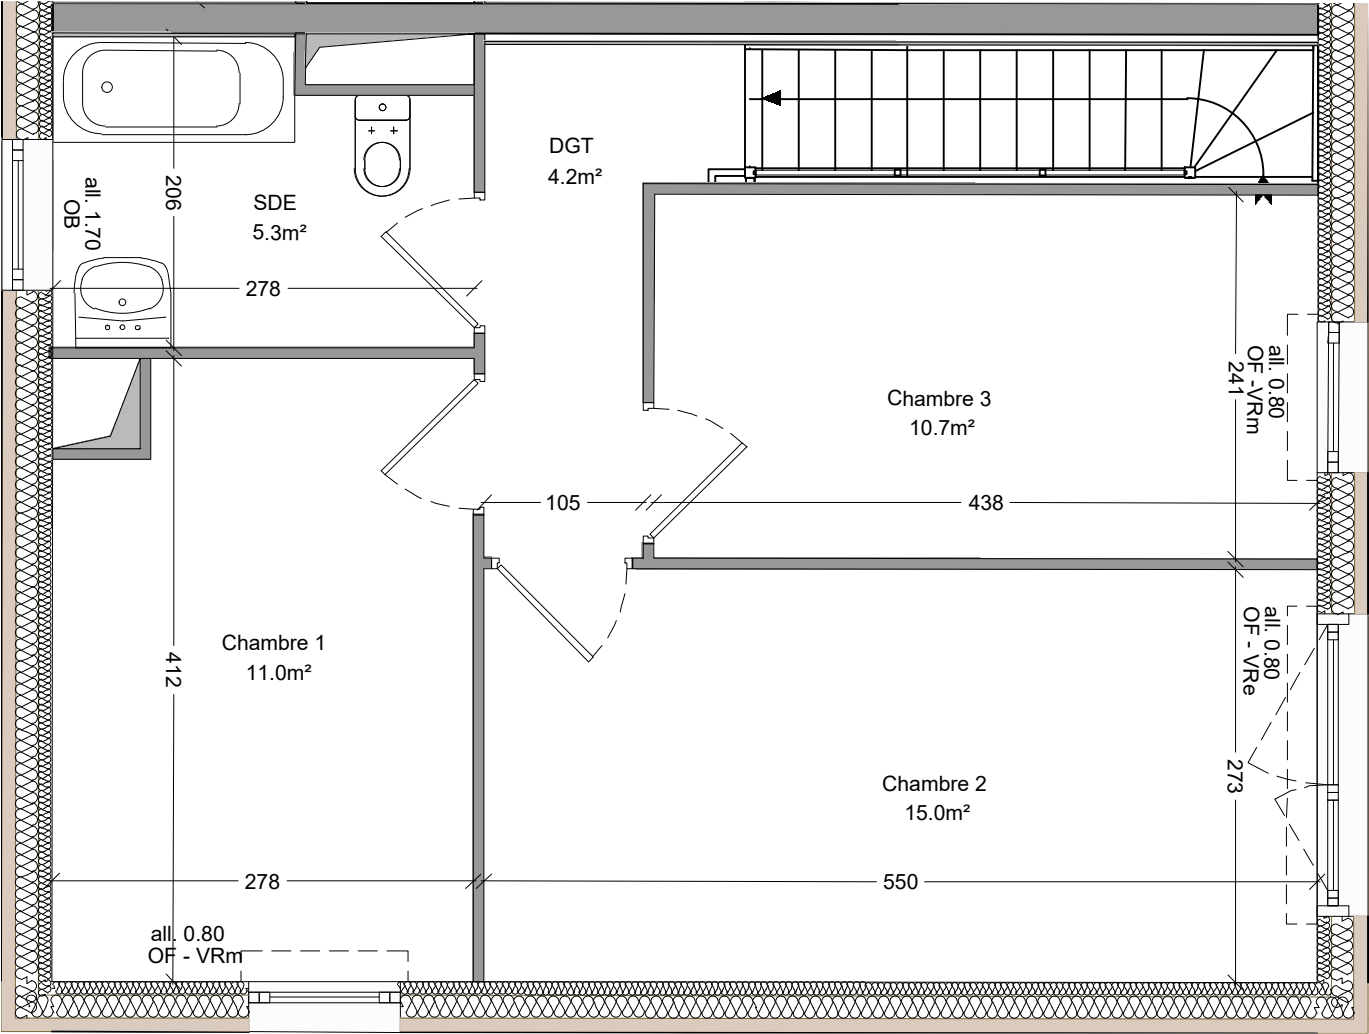

LEGENDE TECHNIQUE

 Gaine technique	 Soffite	VRm Volet roulant manuel	OB Oscillo-battant
 GTL	 CT Chauffe-eau Thermodynamique	VRe Volet roulant électrique	Fi Vitrage fixe
AE Attentes évier	PF Porte-fenêtre	CL Porte coulissante	OF Ouvrant à la française

Les surfaces, côtes, gaines, retombées, soffites et faux-plafonds ainsi que l'emplacement des sanitaires ne sont pas tous figurés ou le sont à titre indicatif. Des modifications sont susceptibles d'être apportées à ce plan en fonction des impératifs administratifs, des contraintes techniques de conception et des tolérances d'exécution, tant en ce qui concerne les dimensions libres que les équipements et les réseaux divers, les appareillages sanitaires et électriques.




Bâtiment	Logement	Type	Niveau
D	18	T3-D	R+2

SURFACE HABITABLE

R+1	
Séjour - Cuisine	47.0 m²
WC	1.2 m²
R+2	
Salle d'eau	5.3 m²
Chambre 1	11.0 m²
Chambre 2	15.0 m²
Chambre 3	10.7 m²
DGT	4.2 m²

SURFACE TOTALE	94.4 m²
Terrasse	10.9 m²

PLAN DE REPERAGE

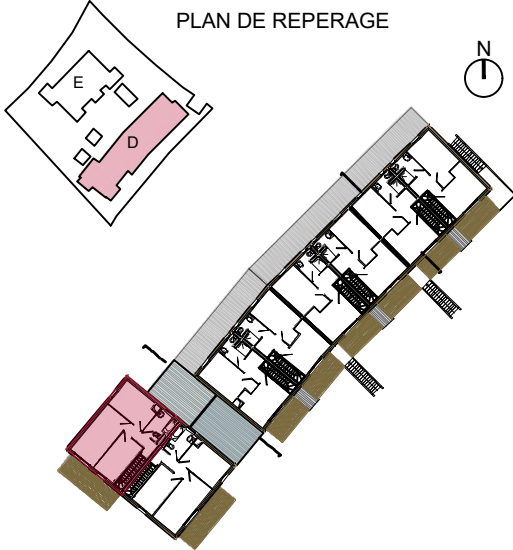

PLAN DE COMMERCIALISATION

28.08.2023

INDICE : 1

Scheubel + Genty ARCHITECTES