



AVENUE OLYMPE DE GOUGES



Bâtiment	Logement	Type	Niveau
E	14	T3	R+1



SURFACE HABITABLE

Entrée	4.4 m ²
Séjour - Cuisine	41.5 m ²
Chambre 1	9.0 m ²
Chambre 2	11.9 m ²
Salle d'eau	4.3 m ²
WC	1.3 m ²
DGT	2.7 m ²

SURFACE TOTALE	75.1 m ²
----------------	---------------------

Balcon	22.0 m ²
--------	---------------------

PLAN DE REPERAGE

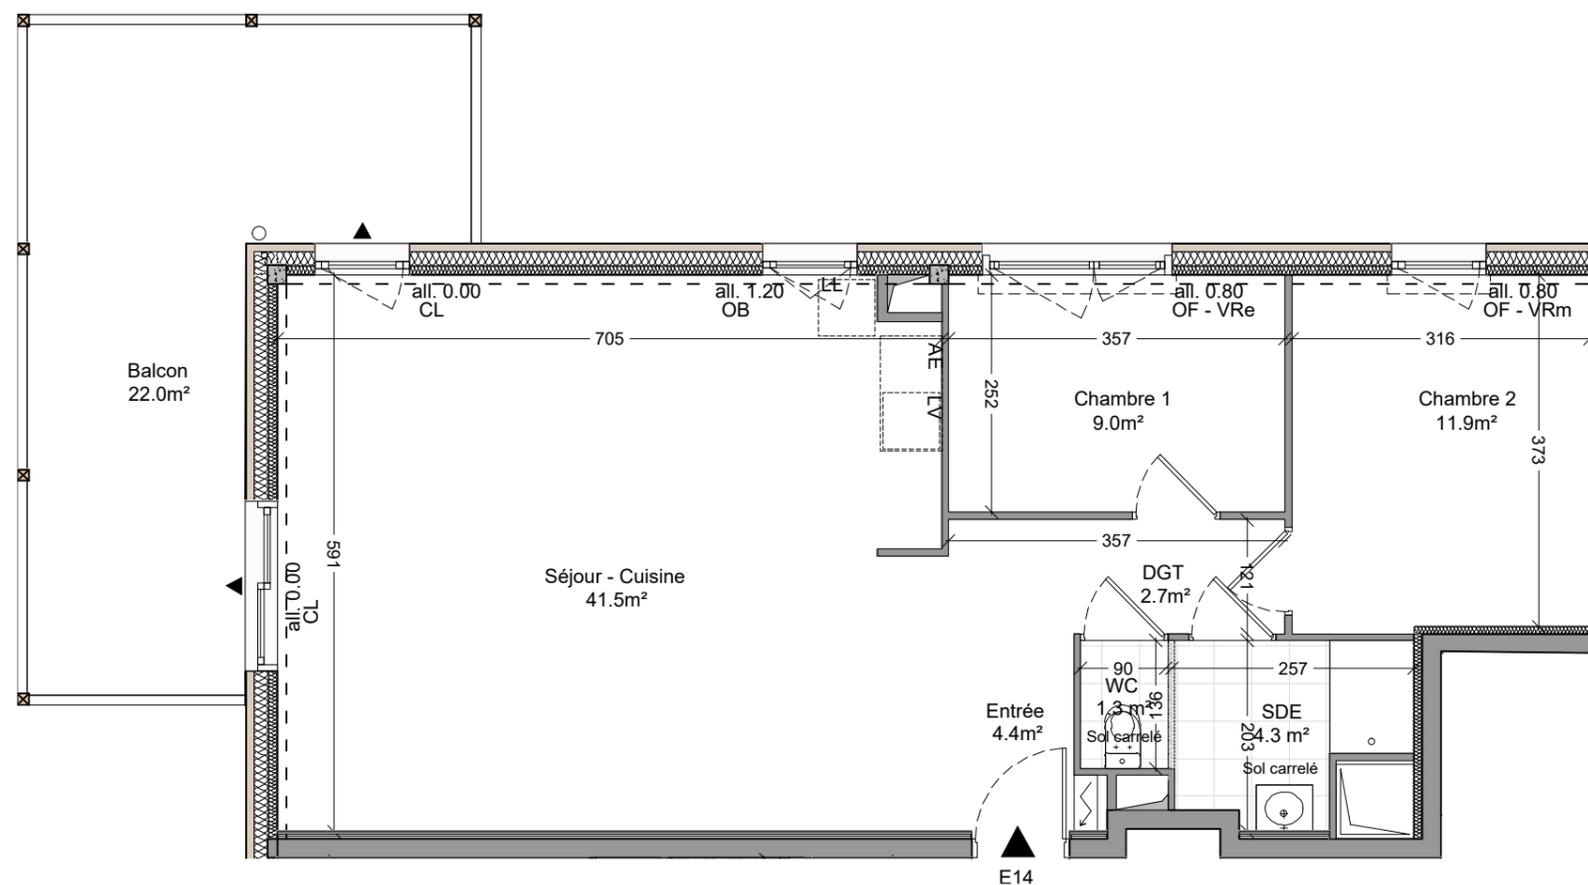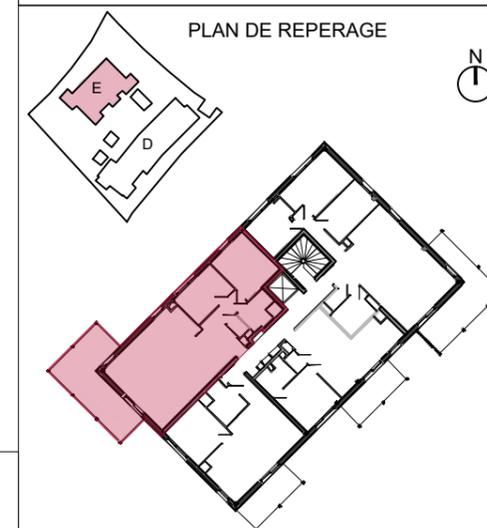

LEGENDE TECHNIQUE

	Gaine technique		Soffite		Volet roulant manuel		Oscillo-battant
	GTL		Chaque-eau Thermodynamique		Volet roulant électrique		Vitrage fixe
	Attentes évier		Porte-fenêtre		Porte coulissante		Ouvrant à la française

Les surfaces, côtes, gaines, retombées, soffites et faux-plafonds ainsi que l'emplacement des sanitaires ne sont pas tous figurés ou le sont à titre indicatif. Des modifications sont susceptibles d'être apportées à ce plan en fonction des impératifs administratifs, des contraintes techniques de conception et des tolérances d'exécution, tant en ce qui concerne les dimensions libres que les équipements et les réseaux divers, les appareillages sanitaires et électriques.

PLAN DE COMMERCIALISATION

28.08.2023

INDICE : 1

Scheubel + Genty ARCHITECTES