


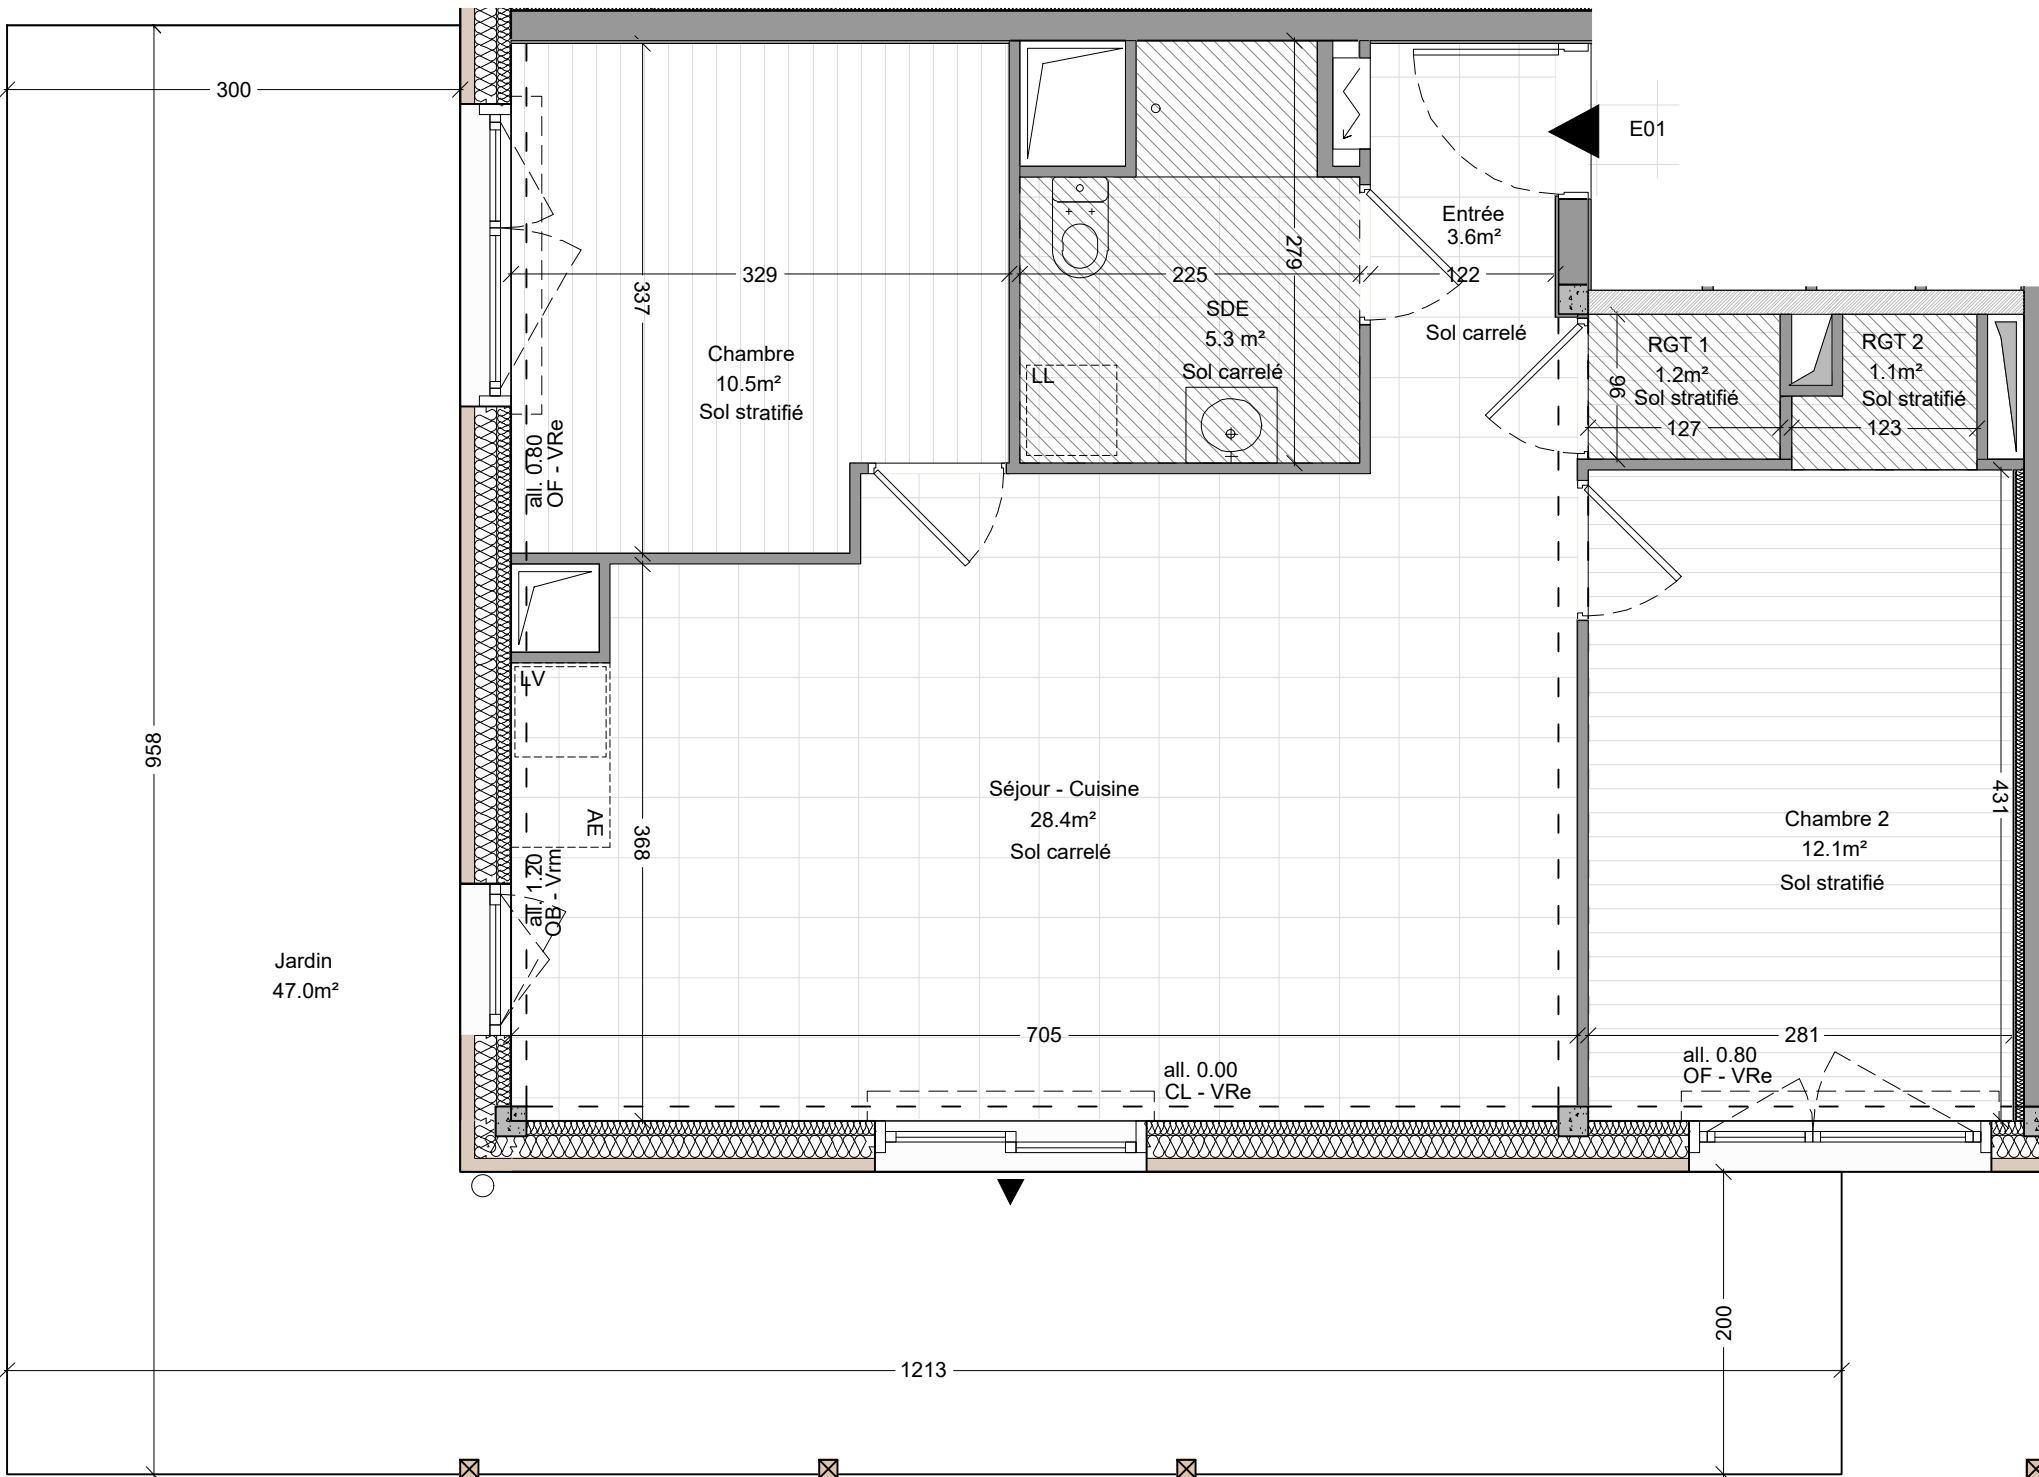

LEGENDE TECHNIQUE

 Gaine technique
 GTL
AE Attentes évier

 Soffite
 CT Chauffe-eau Thermodynamique
PF Porte-fenêtre

VRm Volet roulant manuel
VRe Volet roulant électrique
CL Porte coulissante

OB Oscillo-battant
Fi Vitrage fixe
OF Ouvrant à la française

Les surfaces, côtes, gaines, retombées, soffites et faux-plafonds ainsi que l'emplacement des sanitaires ne sont pas tous figurés ou le sont à titre indicatif. Des modifications sont susceptibles d'être apportées à ce plan en fonction des impératifs administratifs, des contraintes techniques de conception et des tolérances d'exécution, tant en ce qui concerne les dimensions libres que les équipements et les réseaux divers, les appareillages sanitaires et électriques.



AVENUE OLYMPE DE GOUGES



Bâtiment	Logement	Type	Niveau
E	01	T3	RDC


SURFACE HABITABLE

Entrée	3.6 m²
Séjour - Cuisine	28.4 m²
Salle d'eau	5.3 m²
Chambre 1	10.5 m²
Chambre 2	12.1 m²
RGT 1	1.2 m²
RGT 2	1.1 m²

SURFACE TOTALE	62.2 m²
----------------	---------

Jardin	47.0 m²
--------	---------

PLAN DE REPERAGE

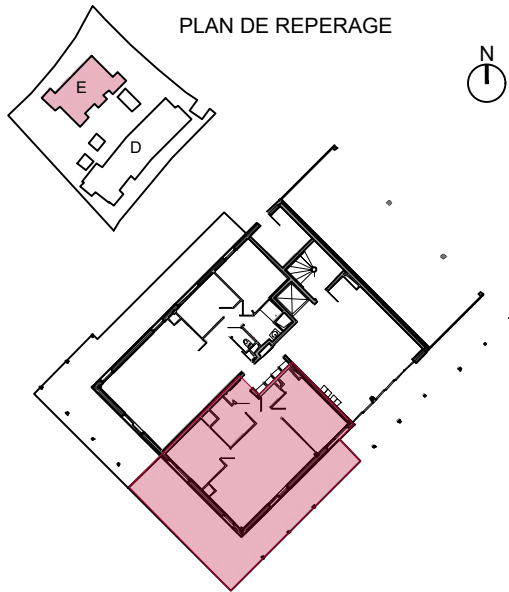

PLAN DE COMMERCIALISATION

28.08.2023

INDICE : 1

Scheubel + Genty ARCHITECTES