

Bâtiment	Logement	Type	Niveau
E	02	T3	RDC


SURFACE HABITABLE

Entrée	4.4 m²
Séjour - Cuisine	41.3 m²
Chambre 1	9.0 m²
Chambre 2	11.9 m²
Salle d'eau	4.3 m²
WC	1.3 m²
DGT	2.7 m²

SURFACE TOTALE	74.9 m²
----------------	---------

Jardin	56.3 m²
--------	---------



PLAN DE REPERAGE

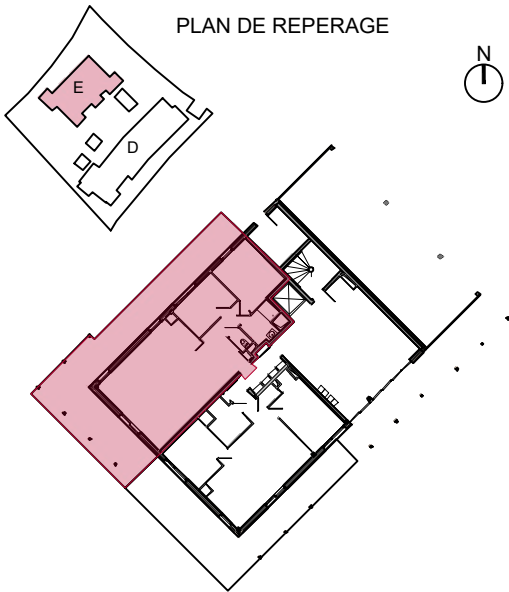

PLAN DE COMMERCIALISATION

28.08.2023 INDICE : 1

Scheubel + Genty ARCHITECTES

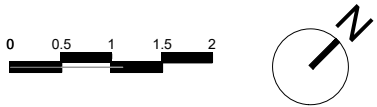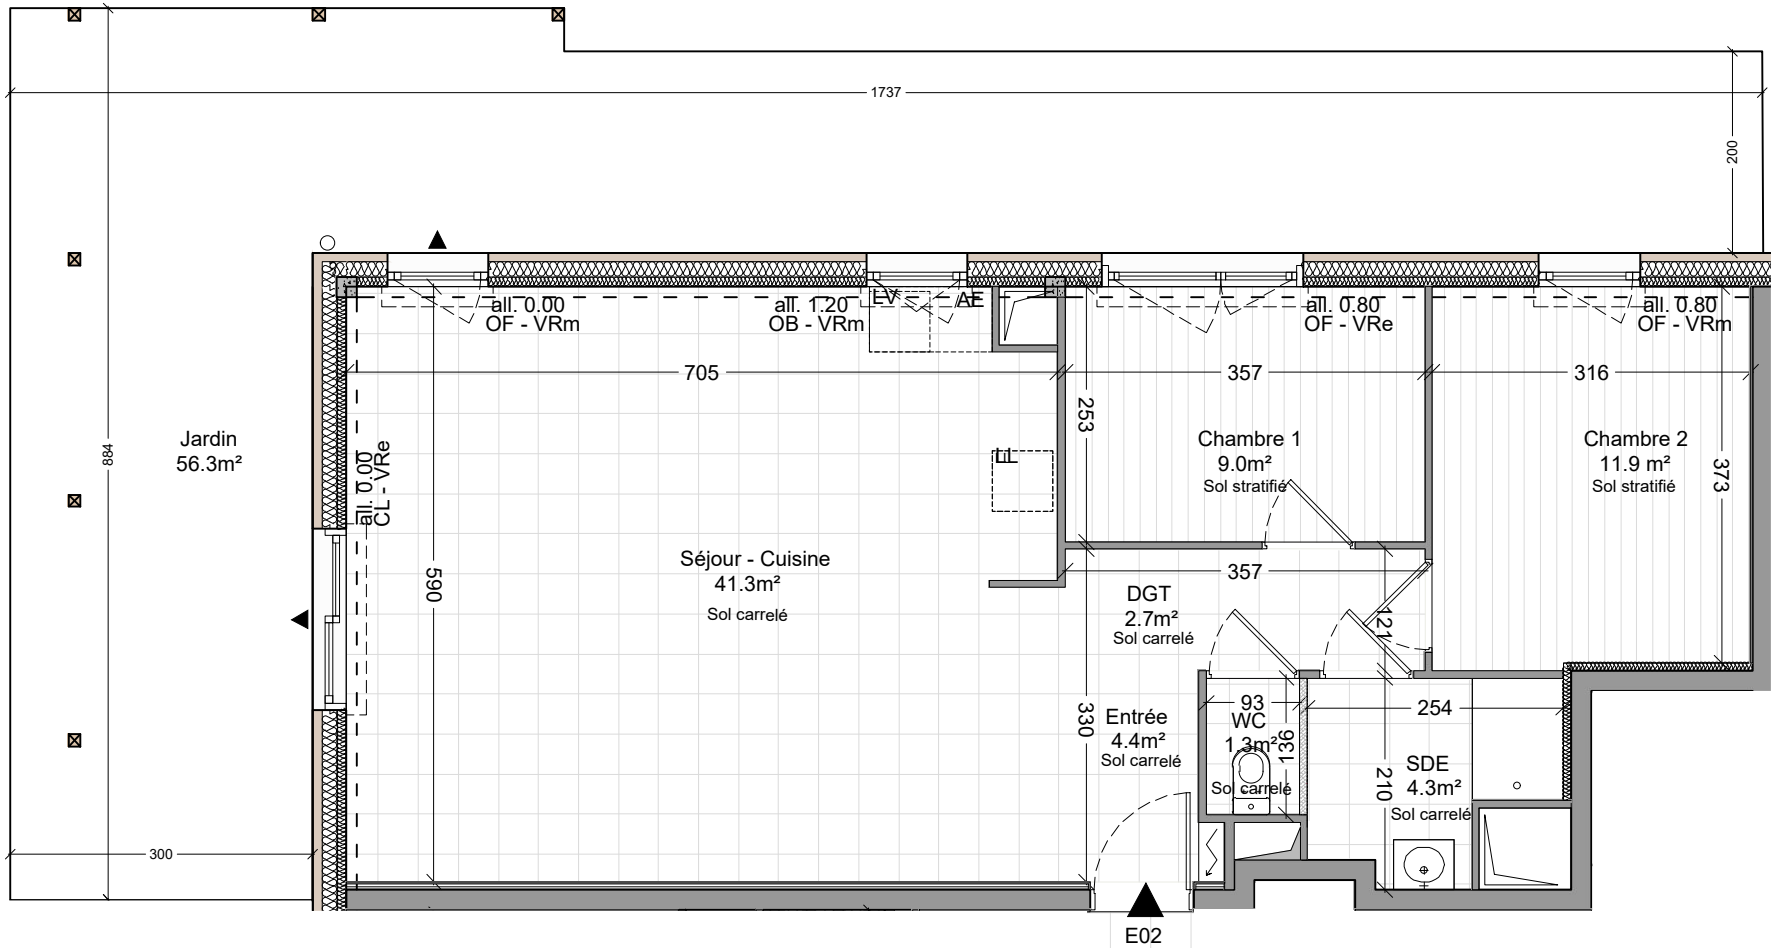

LEGENDE TECHNIQUE

	Gaine technique		Soffite	VRm	Volet roulant manuel	OB	Oscillo-battant
	GTL		Chaque-eau Thermodynamique	VRe	Volet roulant électrique	Fi	Vitrage fixe
AE	Attentes évier	PF	Porte-fenêtre	CL	Porte coulissante	OF	Ouvrant à la française

Les surfaces, côtes, gaines, retombées, soffites et faux-plafonds ainsi que l'emplacement des sanitaires ne sont pas tous figurés ou le sont à titre indicatif. Des modifications sont susceptibles d'être apportées à ce plan en fonction des impératifs administratifs, des contraintes techniques de conception et des tolérances d'exécution, tant en ce qui concerne les dimensions libres que les équipements et les réseaux divers, les appareillages sanitaires et électriques.