

TODA

Rue de Toronto
Nantes

icéo
La ville est belle


nantes
MÉTROPOLÉ
HABITAT

| Bâtiment | Logement | Type | Niveau |
|-----------|----------|------|--------|
| Toronto B | B201 | T4 | R+2 |

Surface habitable

| | |
|------------------|-------------------------|
| Séjour - cuisine | 35 m ² |
| Chambre 1 | 11.5 m ² |
| Chambre 2 | 9.4 m ² |
| Chambre 3 | 10.3 m ² |
| Wc | 1.9 m ² |
| Salle de bain | 4.9 m ² |
| Entrée | 9 m ² |
| TOTAL | 82 m² |
| Balcon | 22.2 m ² |

Plan de repérage

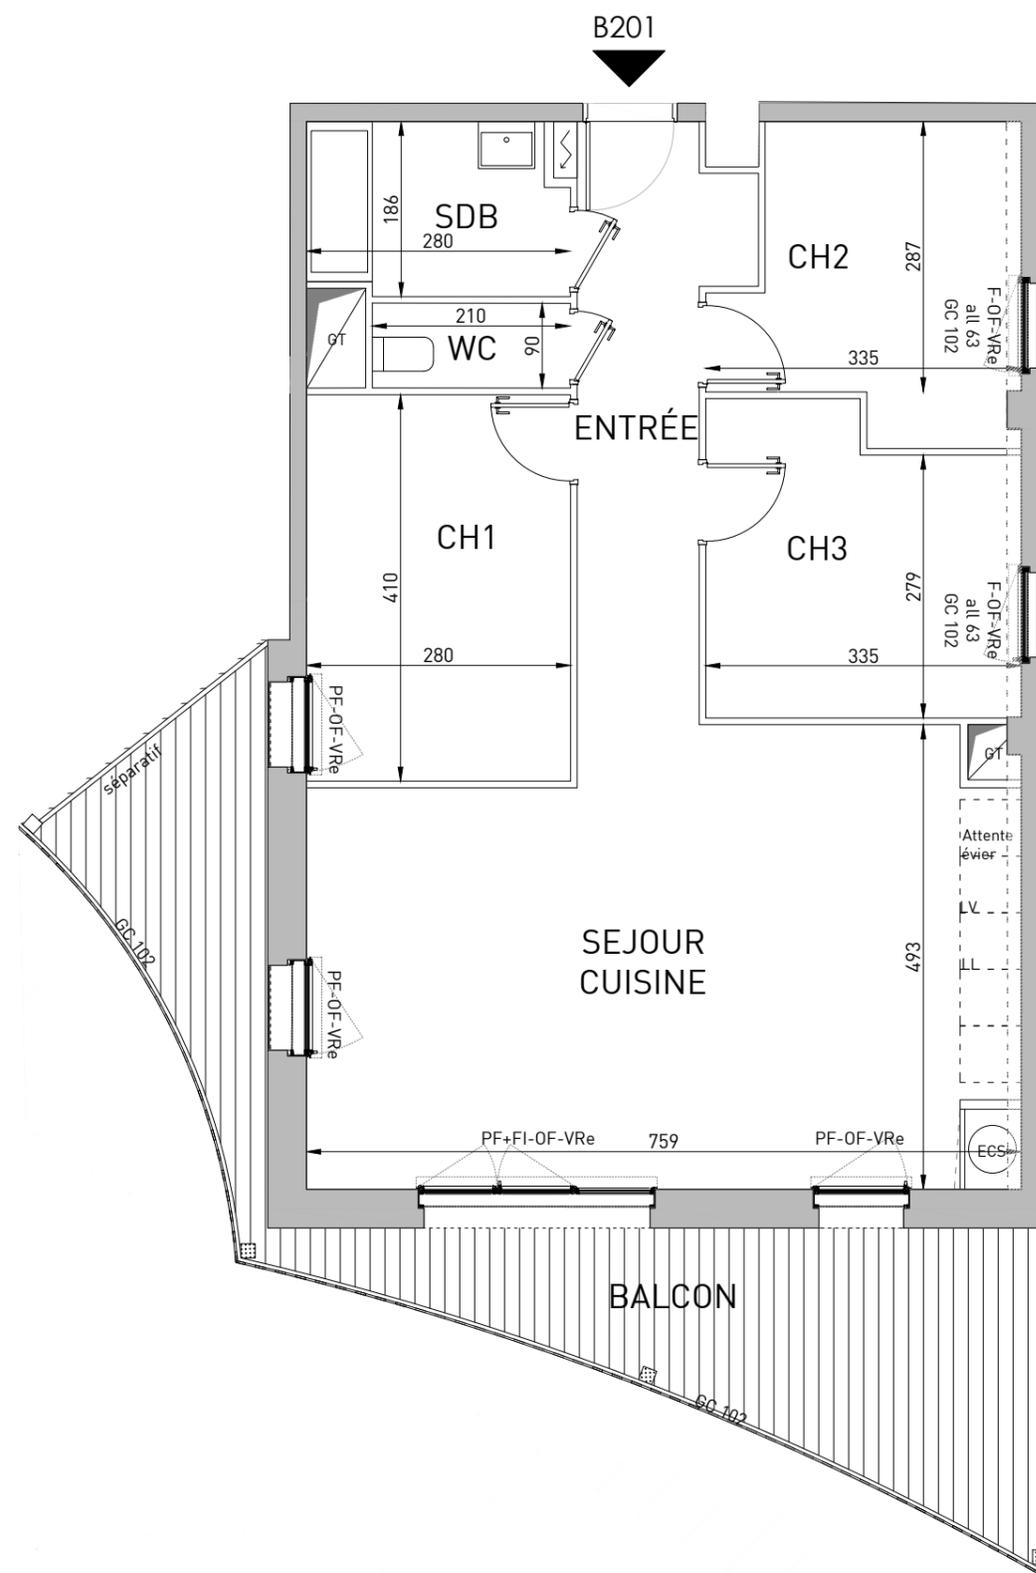

LÉGENDE

| | | | | | |
|--|--------------------|-------------------|------------------|---------------------------|------------------------------|
| Gaine technique | Retombée de poutre | LV Lave vaisselle | F Fenêtre | OF Ouvrant à la française | VRe Volet roulant électrique |
| Placard pour ballon ECS (Eau Chaude Sanitaire) thermodynamique | GTL | LL Lave linge | PF Porte fenêtre | OB Oscillo-battant | |
| | Faux plafond | | FI Vitrage fixe | | |

Nota : Ce plan est susceptible d'être légèrement modifié en fonction des nécessités techniques de la réalisation, des impératifs administratifs en ce qui concerne les dimensions libres, les équipements et les réseaux divers. Les retombées, soffites, canalisations et radiateurs ne sont pas tous figurés, ou à titre indicatif.

PLAN DE COMMERCIALISATION

VERA & ASSOCIÉS ARCHITECTES juillet 2025