

TODA


Rue de Toronto
Nantes




nantes
MÉTROPOLE
HABITAT

Bâtiment	Logement	Type	Niveau
Toronto B	B204	T2	R+2

Surface habitable	
Séjour - cuisine	26.7 m²
Chambre	11.6 m²
Salle d'eau/Wc	4.8 m²
Entrée	3.8 m²
TOTAL	46.9 m²
Balcon	10.8 m²

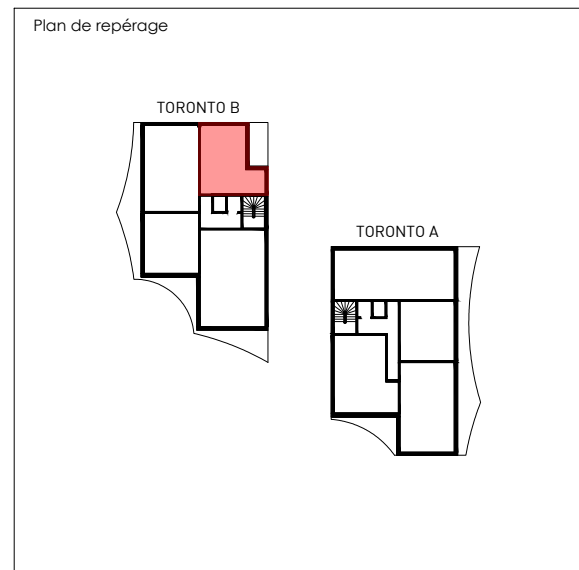

PLAN DE COMMERCIALISATION	
VERA & ASSOCIÉS ARCHITECTES	juillet 2025

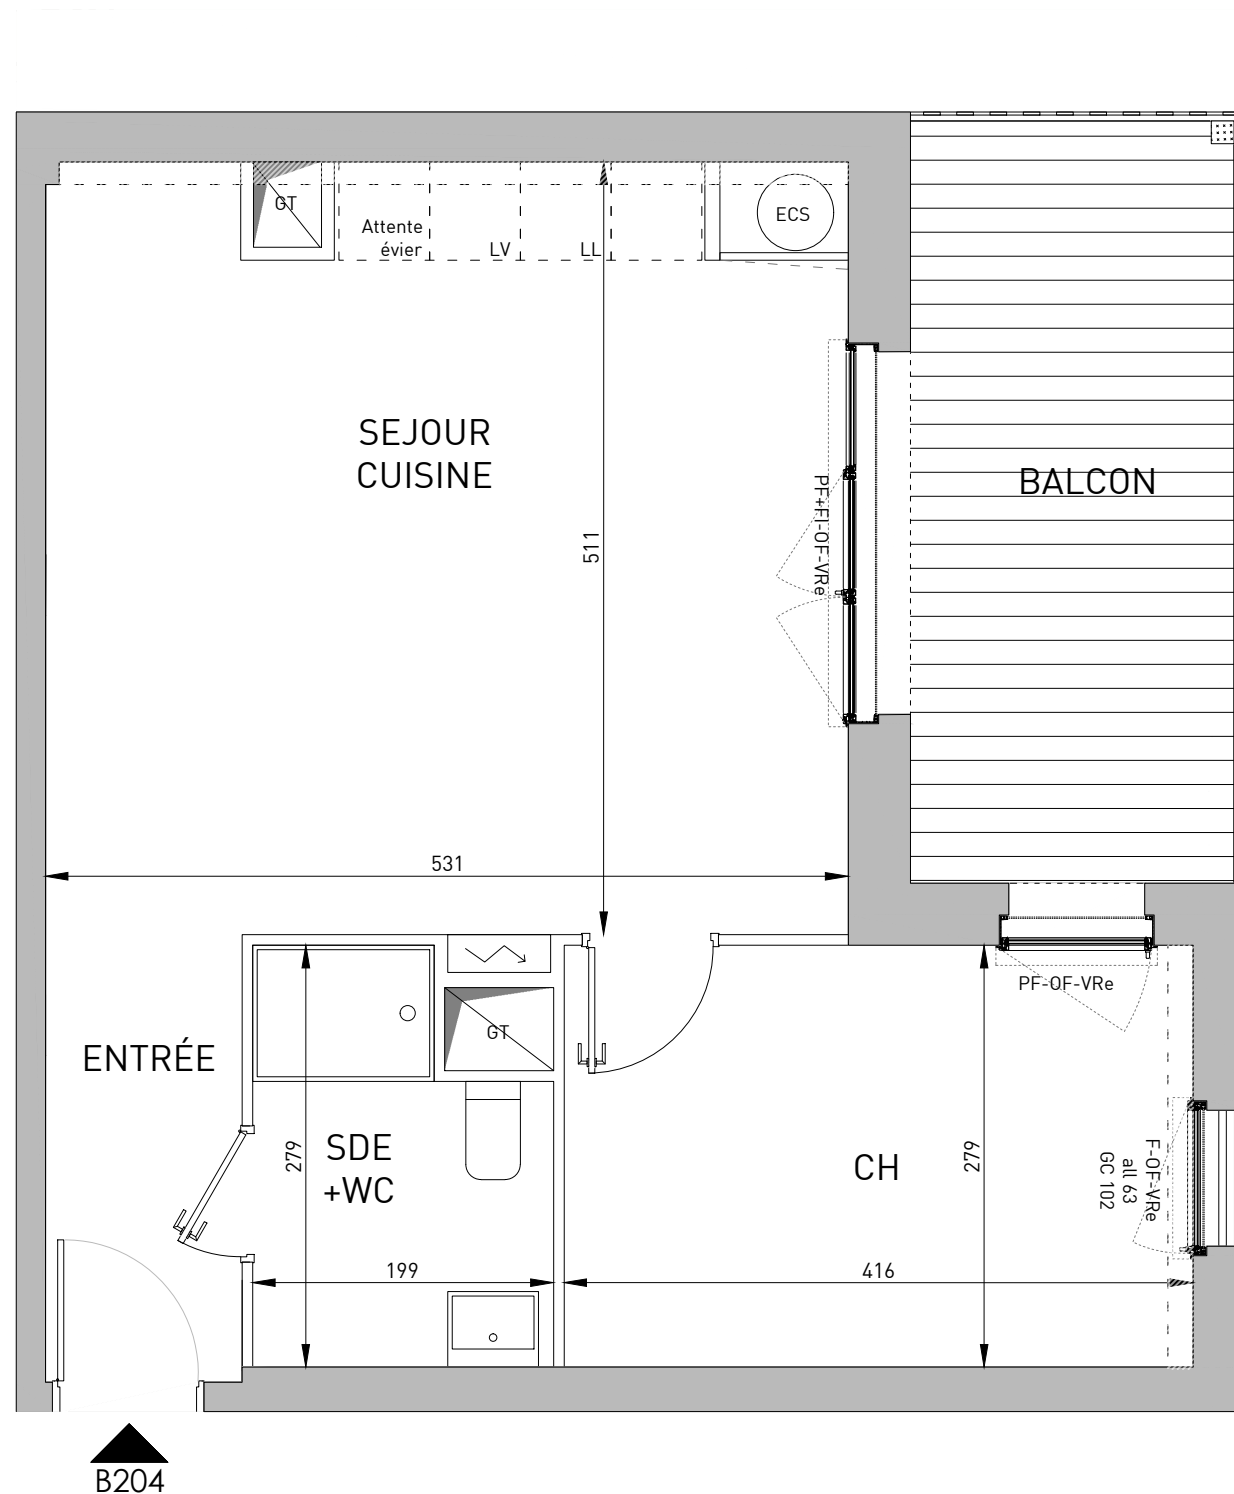

LÉGENDE					
	Gaine technique		Retombée de poutre	LV	Lave vaisselle
	Placard pour ballon ECS (Eau Chaude Sanitaire) thermodynamique		GTL	LL	Lave linge
			Faux plafond	F	Fenêtre
				PF	Porte fenêtre
				FI	Vitrage fixe
				OF	Ouvrant à la française
				OB	Oscillo-battant
				VRe	Volet roulant électrique

Nota : Ce plan est susceptible d'être légèrement modifié en fonction des nécessités techniques de la réalisation, des impératifs administratifs en ce qui concerne les dimensions libres, les équipements et les réseaux divers. Les retombées, soffites, canalisations et radiateurs ne sont pas tous figurés, ou à titre indicatif.