


TODA

Rue de Toronto
Nantes




Bâtiment	Logement	Type	Niveau
Toronto B	B303	T3	R+3

Surface habitable	
Séjour - cuisine	32.4 m²
Chambre 1	13.3 m²
Chambre 2	9 m²
Wc	1.5 m²
Salle de bain	4.4 m²
TOTAL	60.6 m²
Balcon	15.2 m²

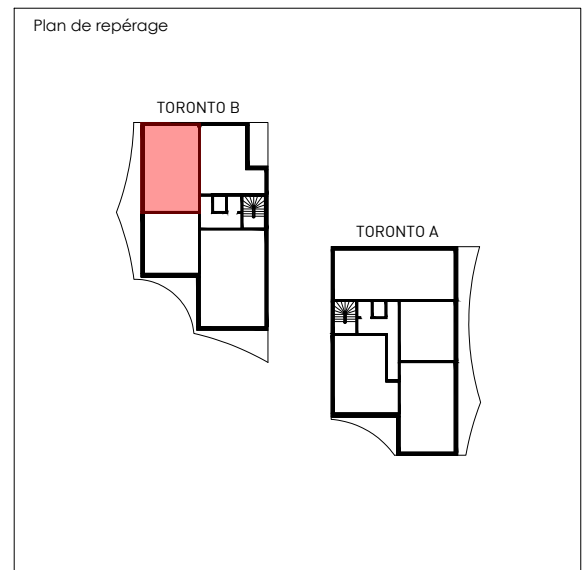

PLAN DE COMMERCIALISATION

VERA & ASSOCIÉS ARCHITECTES	juillet 2025
-----------------------------	--------------

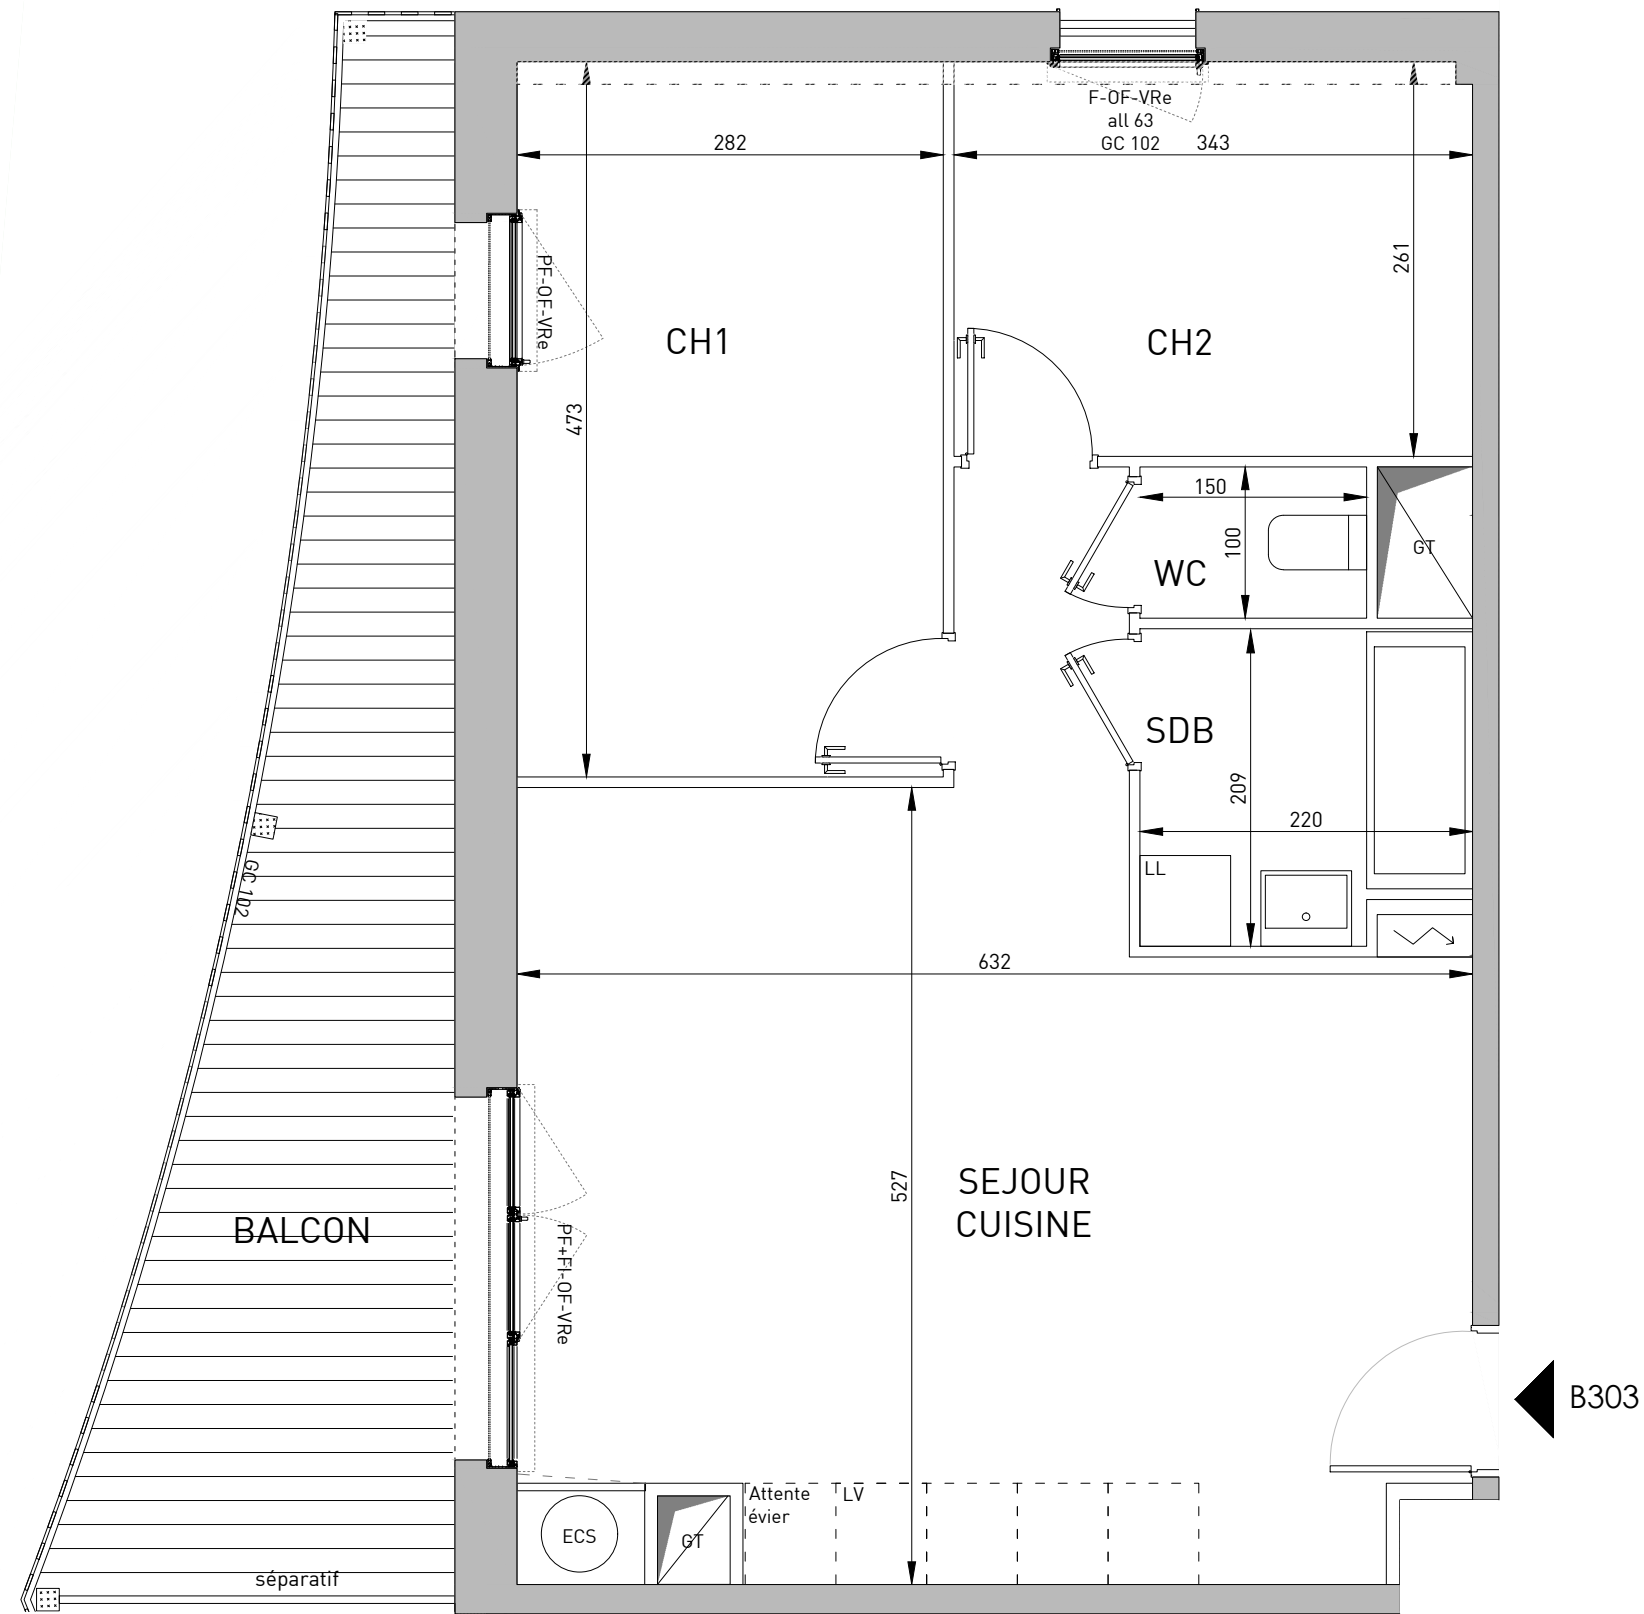

LÉGENDE

Gaine technique	Retombée de poutre	LV	Lave vaisselle	F	Fenêtre	OF	Ouvrant à la française	VRe	Volet roulant électrique
Placard pour ballon ECS (Eau Chaude Sanitaire) thermodynamique	GTL	LL	Lave linge	PF	Porte fenêtre	OB	Oscillo-battant		
	Faux plafond			FI	Vitrage fixe				

Nota : Ce plan est susceptible d'être légèrement modifié en fonction des nécessités techniques de la réalisation, des impératifs administratifs en ce qui concerne les dimensions libres, les équipements et les réseaux divers. Les retombées, soffites, canalisations et radiateurs ne sont pas tous figurés, ou à titre indicatif.