



# TODA

Rue de Toronto  
Nantes



Bâtiment	Logement	Type	Niveau
Toronto B	B401	T4	R+4

Surface habitable	
Séjour - cuisine	35 m <sup>2</sup>
Chambre 1	11.5 m <sup>2</sup>
Chambre 2	9.4 m <sup>2</sup>
Chambre 3	10.3 m <sup>2</sup>
Wc	1.9 m <sup>2</sup>
Salle de bain	4.9 m <sup>2</sup>
Entrée	9 m <sup>2</sup>
<b>TOTAL</b>	<b>82 m<sup>2</sup></b>
Balcon	21.2 m <sup>2</sup>

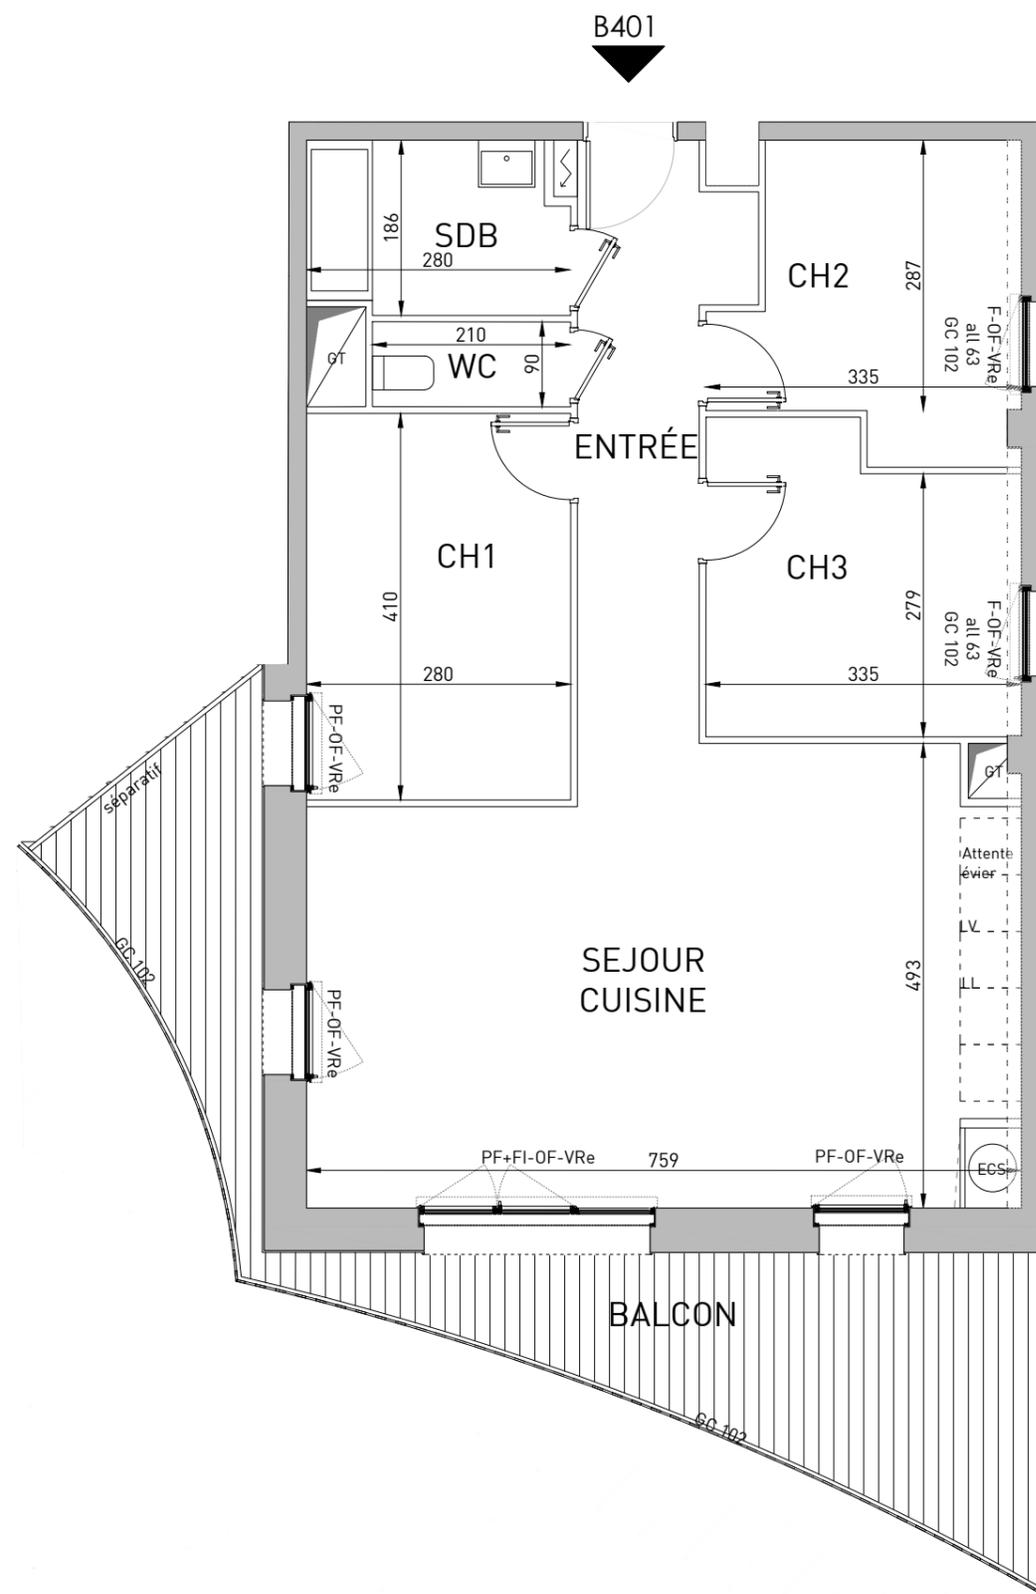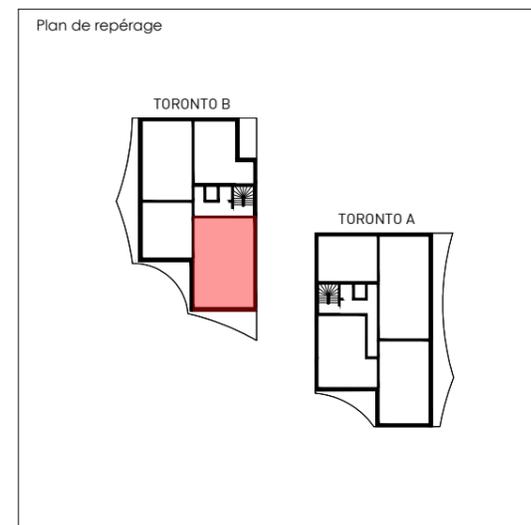

## LÉGENDE

Gaine technique	Retombée de poutre	LV Lave vaisselle	F Fenêtre	OF Ouvrant à la française	VRe Volet roulant électrique
Placard pour ballon ECS (Eau Chaude Sanitaire) thermodynamique	GTL	LL Lave linge	PF Porte fenêtre	OB Oscillo-battant	
	Faux plafond		FI Vitrage fixe		

Nota : Ce plan est susceptible d'être légèrement modifié en fonction des nécessités techniques de la réalisation, des impératifs administratifs en ce qui concerne les dimensions libres, les équipements et les réseaux divers. Les retombées, soffites, canalisations et radiateurs ne sont pas tous figurés, ou à titre indicatif.

## PLAN DE COMMERCIALISATION

VERA & ASSOCIÉS ARCHITECTES juillet 2025