
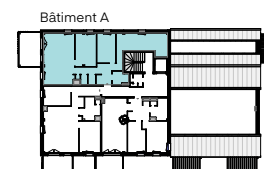


## PLAN DE COMMERCIALISATION

BÂTIMENT	N°APPT	TYPE	NIVEAU
A	A43	T4	R+4


## Plan de repérage

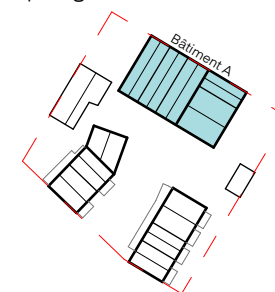

## Tableaux des surfaces

Nom	Surface
Séjour	30,50 m <sup>2</sup>
Ch. 03	12,25 m <sup>2</sup>
Ch. 02	9,82 m <sup>2</sup>
Ch. 01	18,58 m <sup>2</sup>
WC	1,33 m <sup>2</sup>
SdE	3,41 m <sup>2</sup>
Cellier	1,60 m <sup>2</sup>
Entrée	7,03 m <sup>2</sup>
Total Surface habitable	84,50 m <sup>2</sup>

Annexe	Surface
Balcon	13,65 m <sup>2</sup>

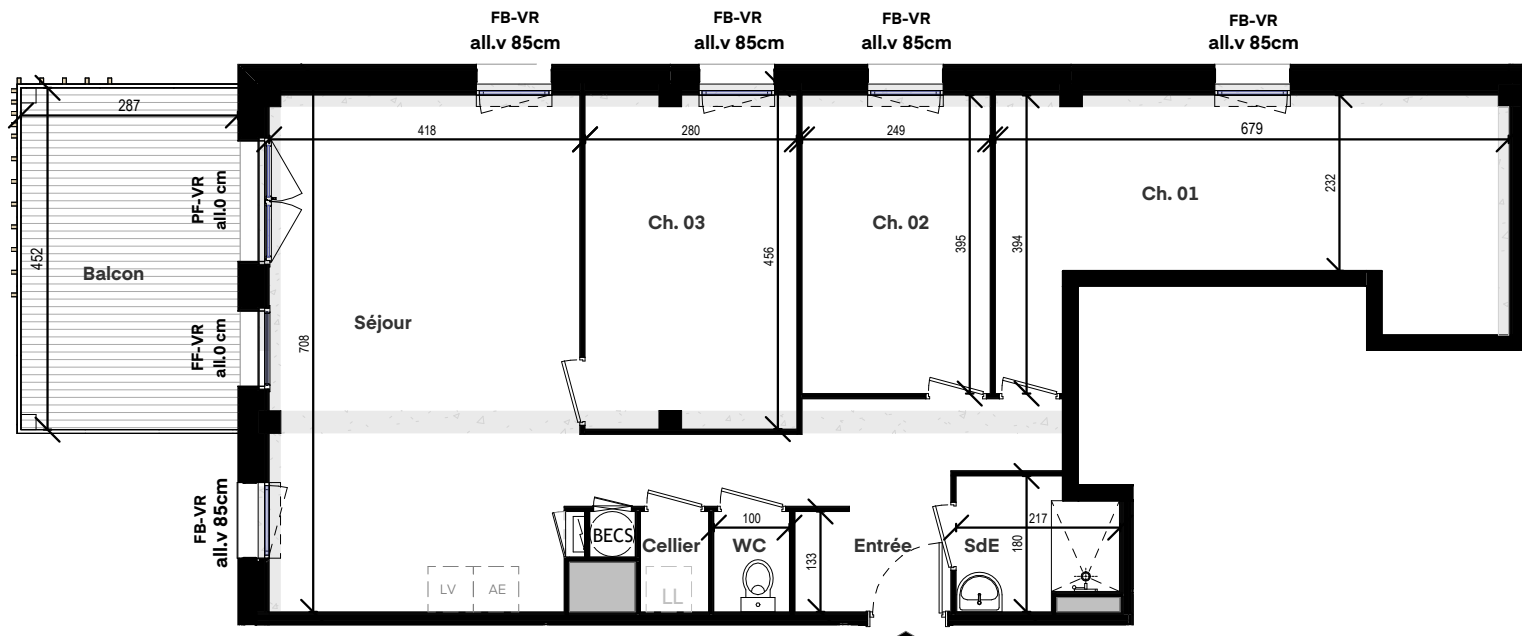

## Légende

	gaine technique		LV : attente lave-vaisselle		FB : fenêtre battante
	poutre		LL : attente lave-linge		FF : fenêtre fixe
	lavabo colonne		AE : attente évier		PF : porte fenêtre
	BECS : ballon eau chaude sanitaire				VR : volet roulant

Les surfaces, côtes, gaines, retombées, soffites et faux-plafonds ainsi que l'emplacement des sanitaires ne sont pas tous figurés et le sont à titre indicatif. Des modifications sont susceptibles d'être apportées à ce plan en fonction des impératifs administratifs, des contraintes techniques de conception et des tolérances d'exécution, tant en ce qui concerne les dimensions libres que les équipements et les réseaux divers, les appareillages sanitaires et électriques.