
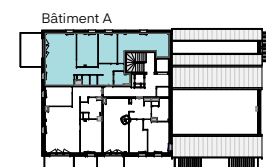


PLAN DE COMMERCIALISATION

BÂTIMENT	N°APPT	TYPE	NIVEAU
A	A43	T4	R+4

Plan de repérage

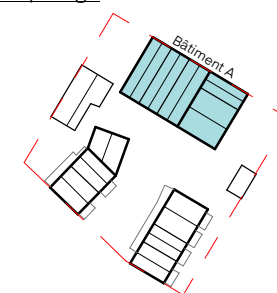


Tableaux des surfaces

Nom	Surface
Séjour	30,54 m ²
Ch. 03	12,26 m ²
Ch. 02	9,84 m ²
Ch. 01	18,61 m ²
WC	1,25 m ²
SdE	3,47 m ²
Cellier	1,70 m ²
Entrée	7,12 m ²
Total Surface habitable	84,79 m ²

Annexe	Surface
Balcon	13,54 m ²

Date : Août 2026

Indice : 1

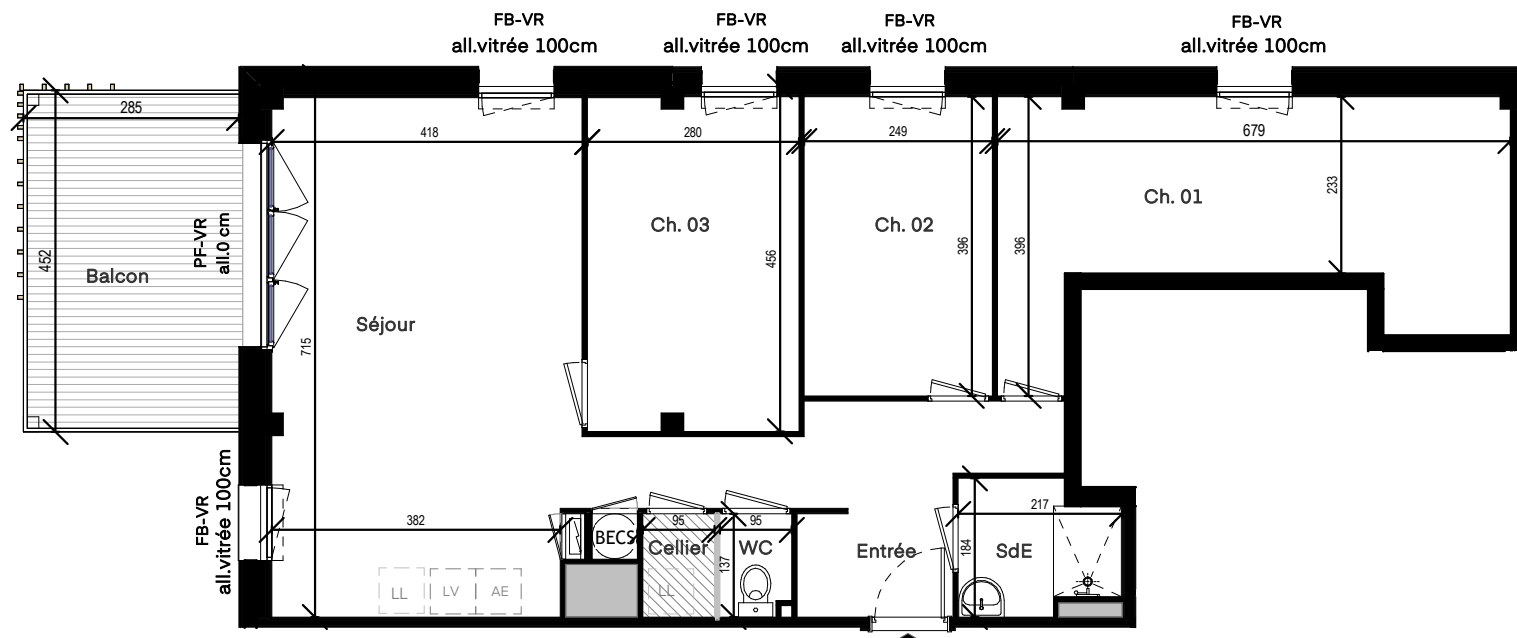

Légende

	gaine technique		LV : attente lave-vaisselle		FB : fenêtre battante
	poutre		LL : attente lave-linge		FF : fenêtre fixe
	Cloison démontable		AE : attente évier		PF : porte fenêtre
	lavabo colonne		BECS : ballon eau chaude sanitaire		VR : volet roulant
	Faux plafond (hauteur réduite)				

Les surfaces, côtes, gaines, retombées, soffites et faux-plafonds ainsi que l'emplacement des sanitaires ne sont pas tous figurés et le sont à titre indicatif. Des modifications sont susceptibles d'être apportées à ce plan en fonction des impératifs administratifs, des contraintes techniques de conception et des tolérances d'exécution, tant en ce qui concerne les dimensions libres que les équipements et les réseaux divers, les appareillages sanitaires et électriques.