


PLAN DE COMMERCIALISATION

BÂTIMENT	N°APPT	TYPE	NIVEAU
A1	A111	T3	1

Plan de repérage

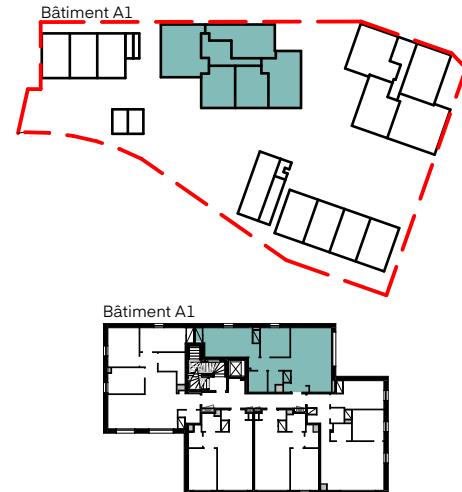

Tableaux des surfaces


Nom	Surface
-----	---------

PIECE DE VIE	27,38 m ²
CHAMBRE 1	15,98 m ²
CHAMBRE 2	9,36 m ²
DGT	4,05 m ²
SDE	3,88 m ²
WC	2,48 m ²
CET	0,63 m ²
Total Surface habitable	63,75 m ²



FB sur all. vitrée
fixe-VR
all. 15 cm

FB sur all. vitrée
fixe-VR
all. 15 cm

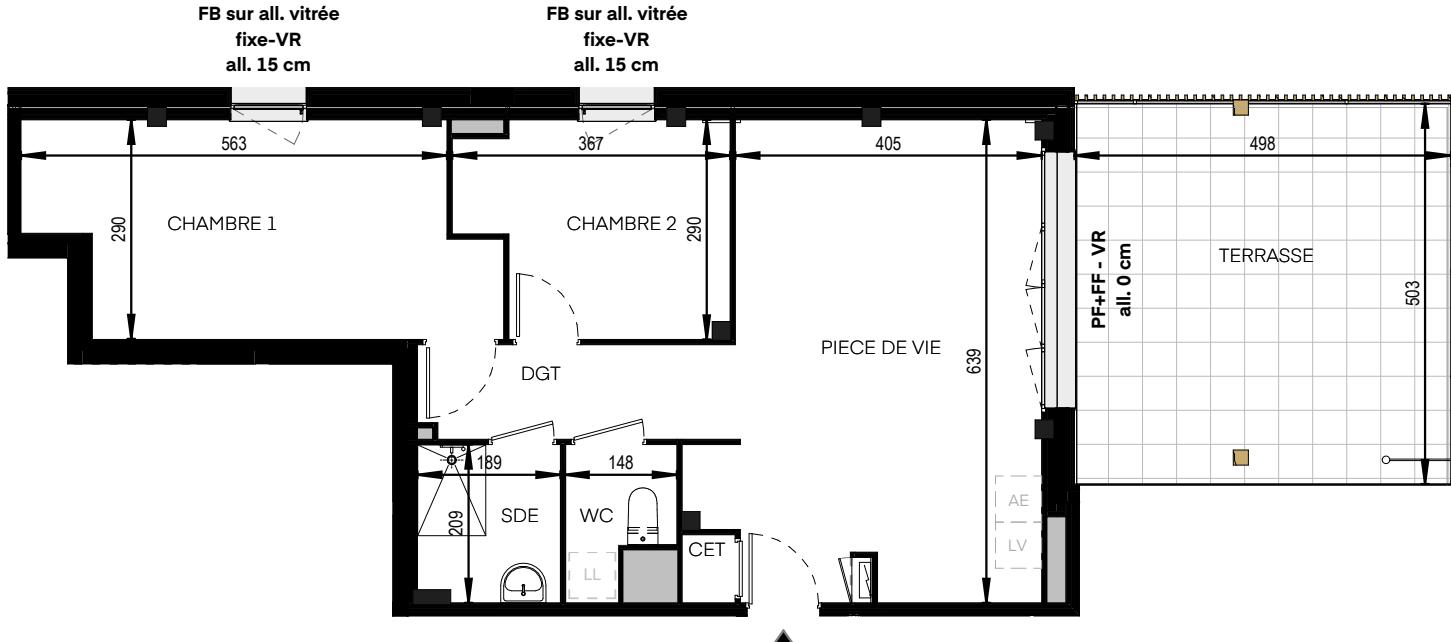

Maîtrise d'ouvrage :

SCCV HABILIS
35 rue Crucy
44000 Nantes

Maîtrise d'oeuvre :
SARL JOHANNE SAN
14, bd Yvonne Poirel - CS 50812
49008 ANGERS Cedex 01

Légende

- █ Gaine technique
- LV : attente lave-vaisselle
- CET : Chauffe-eau thermodynamique
- LL : attente lave-linge
- AE : attente évier
- ▲ Porte de placard

- FB : fenêtre battante
- FOB : fenêtre Oscillo-Battante
- FF : fenêtre fixe
- PF : porte fenêtre
- VR : volet roulant

Les surfaces, côtes, gaines, coffres de volets-roulants, retombées, soffites et faux-plafonds ainsi que l'emplacement des sanitaires ne sont pas tous figurés et le sont à titre indicatif. Des modifications sont susceptibles d'être apportées à ce plan en fonction des impératifs administratifs, des contraintes techniques de conception et des tolérances d'exécution, tant en ce qui concerne les dimensions libres que les équipements et les réseaux divers, les appareillages sanitaires et électriques.

Annexe	Surface
--------	---------

TERRASSE	24,06 m ²
----------	----------------------

Date : Décembre 2025 Indice : A