


## PLAN DE COMMERCIALISATION

BÂTIMENT	N°APPT	TYPE	NIVEAU
A2	A222	T4	2

### Plan de repérage

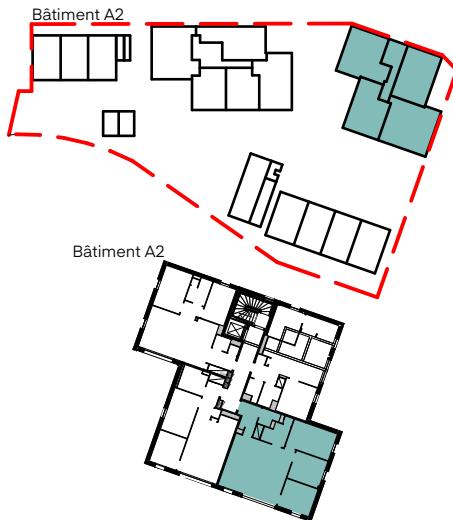


### Tableaux des surfaces

Nom	Surface
PIECE DE VIE	34,27 m <sup>2</sup>
CHAMBRE 1	12,60 m <sup>2</sup>
CHAMBRE 3	9,44 m <sup>2</sup>
CHAMBRE 2	9,31 m <sup>2</sup>
ENTREE	6,34 m <sup>2</sup>
SDE	4,75 m <sup>2</sup>
WC	2,63 m <sup>2</sup>
CET	0,72 m <sup>2</sup>
Total Surface habitable	80,06 m <sup>2</sup>

Annexe	Surface
BALCON	13,23 m <sup>2</sup>

Date : Décembre 2025 Indice : A

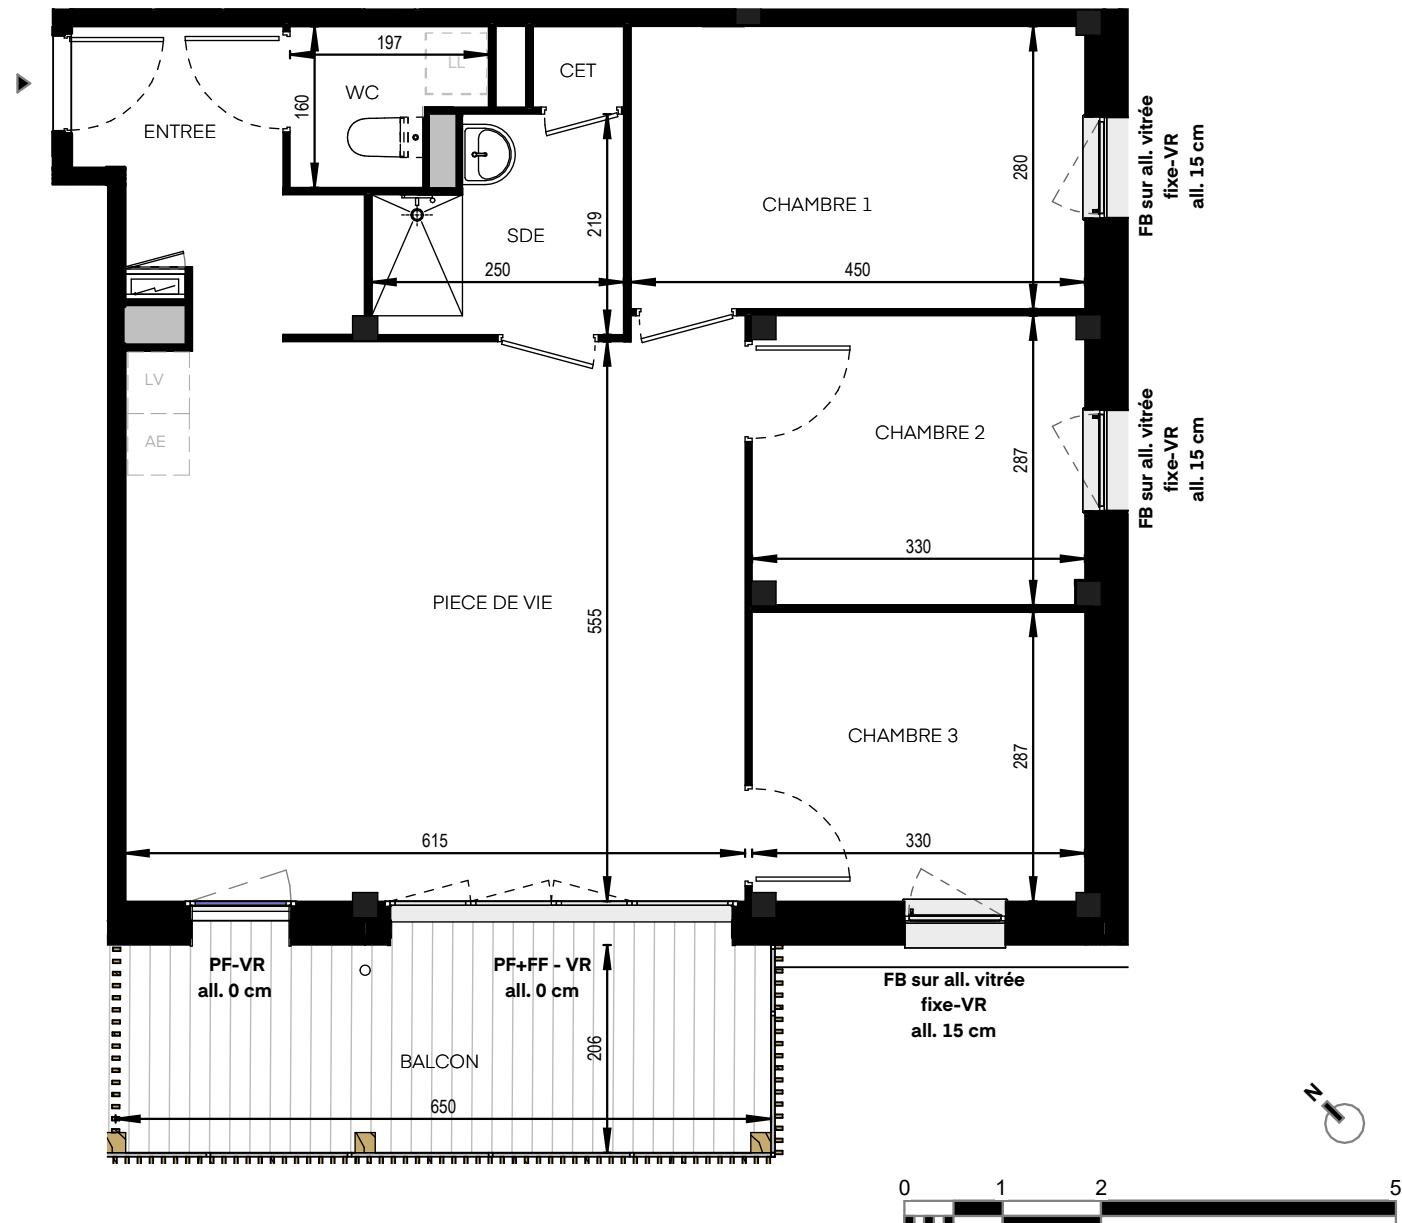

#### Maîtrise d'ouvrage :

**SCCV HABILIS**

35 rue Crucy

44000 Nantes

#### Maîtrise d'oeuvre :

**SARL JOHANNE SAN**

14, bd Yvonne Poirel - CS 50812

49008 ANGERS Cedex 01

#### Légende

Gaine technique

CET : Chauffe-eau thermodynamique

Porte de placard

LV

LL

AE

attente lave-vaisselle

attente lave-linge

attente évier

FB : fenêtre battante

FOB : fenêtre Oscillo-Battante

FF : fenêtre fixe

PF : porte fenêtre

VR : volet roulant

Les surfaces, côtes, gaines, coffres de volets-roulants, retombées, soffites et faux-plafonds ainsi que l'emplacement des sanitaires ne sont pas tous figurés et le sont à titre indicatif. Des modifications sont susceptibles d'être apportées à ce plan en fonction des impératifs administratifs, des contraintes techniques de conception et des tolérances d'exécution, tant en ce qui concerne les dimensions libres que les équipements et les réseaux divers, les appareillages sanitaires et électriques.